


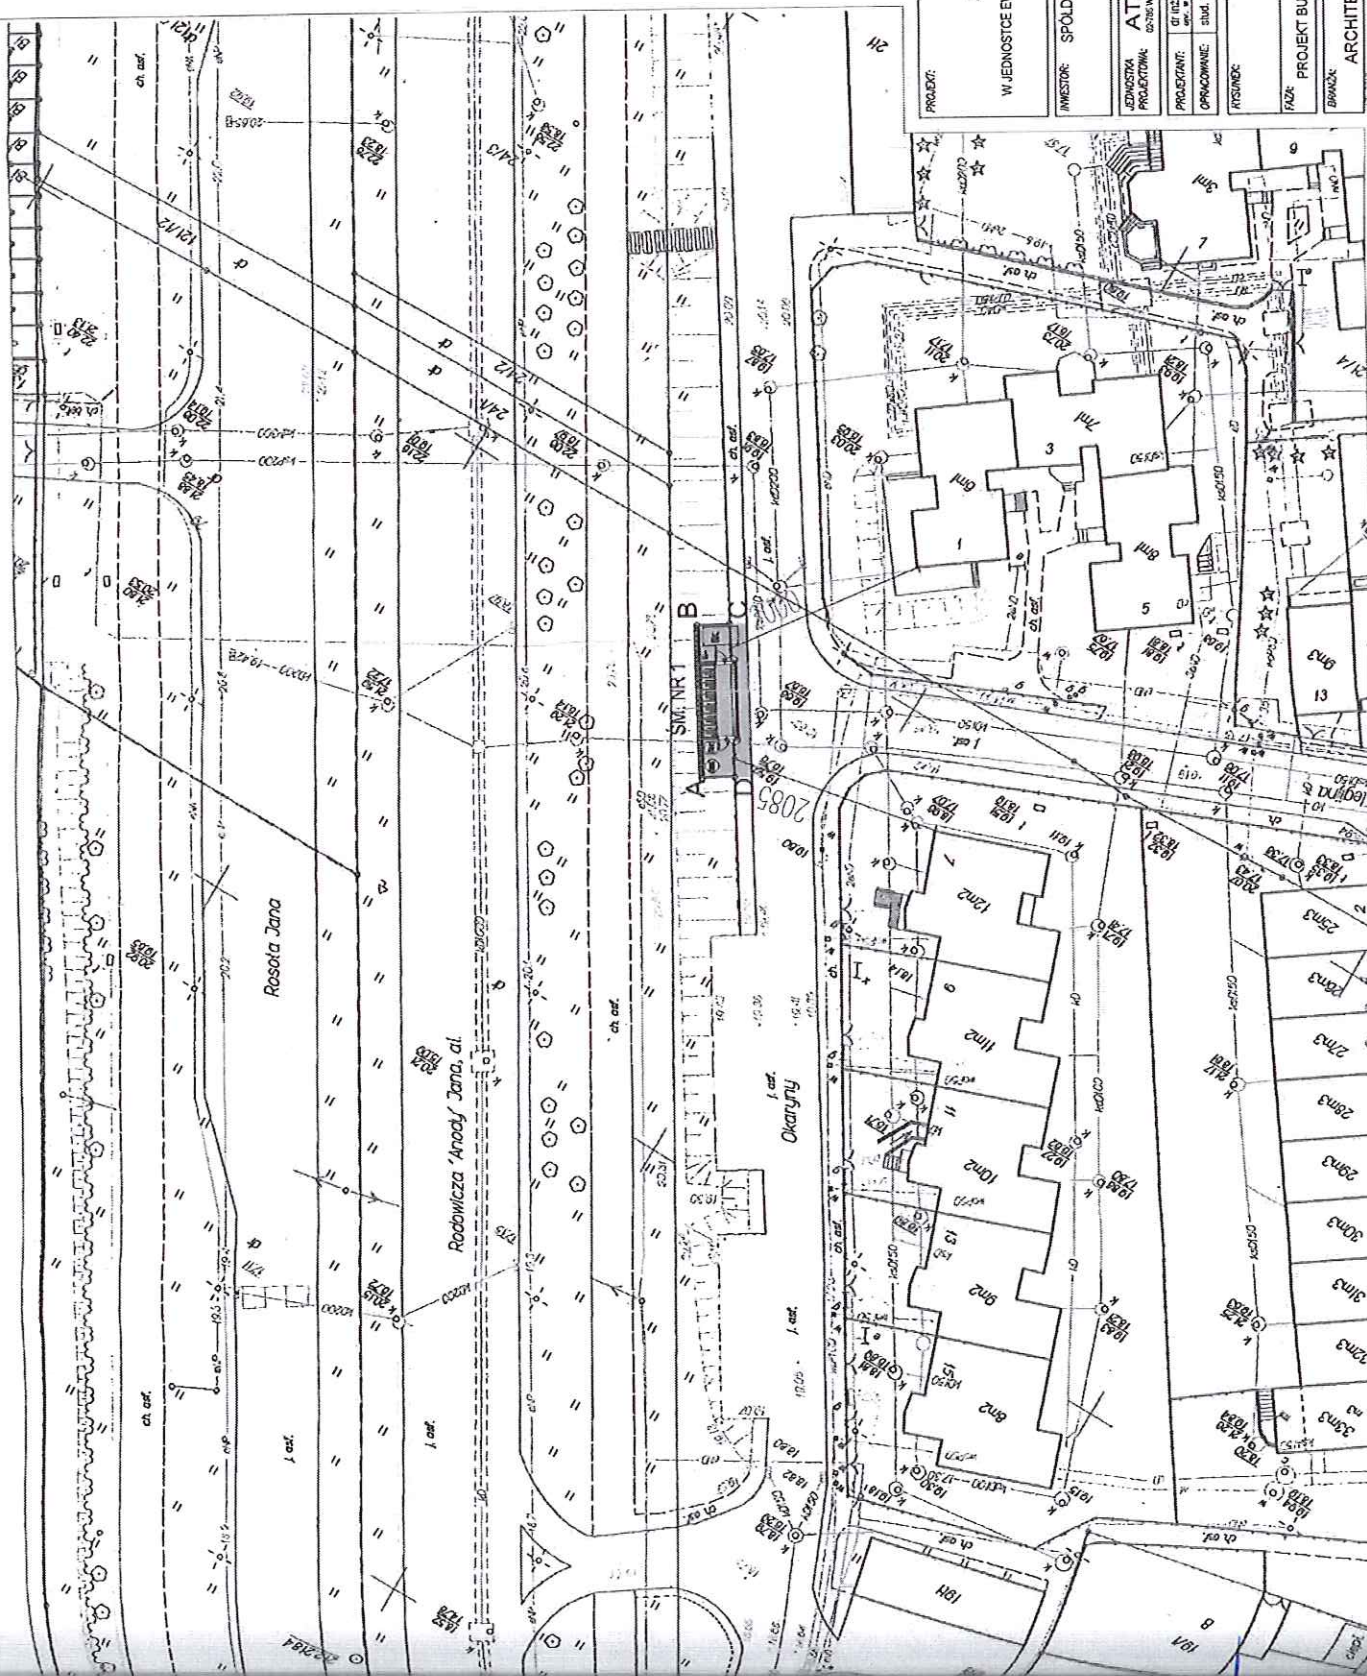

PRODUKT:  
**BUDOWA DWÓCH ŚMIETNIKÓW  
W MIEJSCU ISTNIĄCYCH  
Z REMONTEM ELEMENTÓW ZAGOSPODAROWANIA TERENU  
NA CZĘŚCI DZIAŁKI O NR EW. 20 W OBRĘBIE EW. 1-10-42  
W JEDNOSTCE EW. 146513, 8 URSTNOW, PRZY UL. OKARTY W WARSZAWIE**  
KATEGORIA: OBIEKTY BUDOWLANE - VII

**INWESTOR:** SPÓŁDZIELNIA BUDOWLANO - MIESZKANIOWA "STOKŁOSY"  
 62-716 WARSZAWA, ul. JASTRZĘBOWSKIEGO 12  
 tel. (22) 545 30 20 e-mail: zarzadzalnosc@stoklosy.pl

**JEDNOSTKA  
PROJEKTOWA:**  
**ATI ARCHITEKTURA TECHNIKA INWESTYCJE Sp. z o.o.**

|              |   |
|--------------|---|
| PROJEKTANT:  | dr inż. arch. Piotr Trębacz MA-2443<br>osob. w zleceniu, adres: <i>osobistobezplatnie na 14733712</i> |
| OPRACOWANIE: | stud. arch. Marcin Tadeusz Zieliński                                                                  |

ŚMIETNIK NR 1

|       |                   |       |            |        |       |
|-------|-------------------|-------|------------|--------|-------|
| FAZA: | PROJEKT BUDOWLANY | DATA: | 17.07.2018 | SKALA: | 1:500 |
|-------|-------------------|-------|------------|--------|-------|

|                          |                  |                  |
|--------------------------|------------------|------------------|
| DOWÓDCA:<br>ARCHITEKTURA | RZYMIZJA<br>W.01 | NR RTG.<br>AU-01 |
|--------------------------|------------------|------------------|

Page 119



Architectural site plan of a residential development in Wrocław, showing building layouts, roads, and landscaping. The plan includes labels for buildings (e.g., BM, 4059, 34H), roads (e.g., Rodowicza 'Anody' Jana, al.), and various technical annotations like elevations and dimensions. A title block in the top right corner contains project information.

|          |              |              |         |
|----------|--------------|--------------|---------|
| PROJEKT: | W JEDNOSTCE: | ANIMATOR:    | SPO:    |
| EDYTOR:  | PROJEKTANT:  | OPRACOWANIE: | RYSUJE: |
| PROJEKT: | RYSUJE:      | PROJEKT:     | RYSUJE: |

**PROJEKT:**

BUDOWA DWÓCH ŚMIETNIKÓW  
W MIEJSCU ISTNIEJĄCYCH  
Z REMONTEM ELEMENTÓW ZAGOSPODAROWANIA TERENU  
NA CZĘŚCI DZIAŁKI O NR EW. 20 W OBSZEBIE EW. 1-10-02  
W M. STANISŁAWOWE POLSKIE, UL. J. PIŁSUDSKIEGO 17

KATEGORIA OBIEKTÓW BUDOWLANYCH - VII

**INWESTOR:** SPÓŁDZIELNIA BUDOWLANO - MIESZKANIOWA "STOKŁOSY"  
02-769 WARSZAWA, UL. JASTRZĘBOWSKIEGO 22  
tel. (22) 545 30 20 e-mail: zarzadzanie@stoklosy.com.pl

**JEDNOSTKA** **ATI ARCHITEKTURA TECHNIKA INWESTYCJE Sp. z o.o.**

|                      |                             |         |
|----------------------|-----------------------------|---------|
| PROJEKTANT:          | dr inż. arch. Piotr Trębacz | MA-2443 |
| <i>Piotr Trębacz</i> |                             |         |

|              |                                      |
|--------------|--------------------------------------|
| OPRACOWANIE: | stud. arch. Marcin Tadeusz Zieliński |
|--------------|--------------------------------------|

RTSUNEK:  
ŚMIETNIK NR 2  
PLAN SYTUACYJNY

|                      |            |              |
|----------------------|------------|--------------|
| DATA:                | 17 07 2018 | SKALA: 1:500 |
| PROJEKT BUDOWNI ANNY |            |              |

| BRANJA | REVIZIJA | NR. RYS. | AI1-02 |
|--------|----------|----------|--------|
|--------|----------|----------|--------|

| BRANJA | REVIZIJA | NR. RYS. | AI1-02 |
|--------|----------|----------|--------|
|--------|----------|----------|--------|

**JEDNOSTKOWY WYKAZ CEN  
DLA SBM STOKŁOSY w WARSZAWIE**

| Lp. | Rodzaj robót/dostawy/usługi                              | Cena<br>ryczałtowa zł.<br>netto | Cena<br>ryczałtowa zł.<br>brutto |
|-----|----------------------------------------------------------|---------------------------------|----------------------------------|
| 1.  | Rozbiórka altany nr 1, budowa nowej altany śmietnikowej. |                                 |                                  |
| 2.  | Rozbiórka altany nr 2, budowa nowej altany śmietnikowej. |                                 |                                  |
| 3.  | Cena łącznie                                             |                                 |                                  |

Do rozliczenia robót dodatkowych nie ujętych w zakresie, **WYKONAWCA** proponuje następujące składniki do kosztorysowania:

1. Roboczogodzina - .....zł,
2. Koszty pośrednie –do R+S .....%,
3. Koszty zaopatrzenia do M - .....%,
4. Zysk do R, S i Kp - .....%,

.....  
Podpis i pieczęć wykonawcy

