


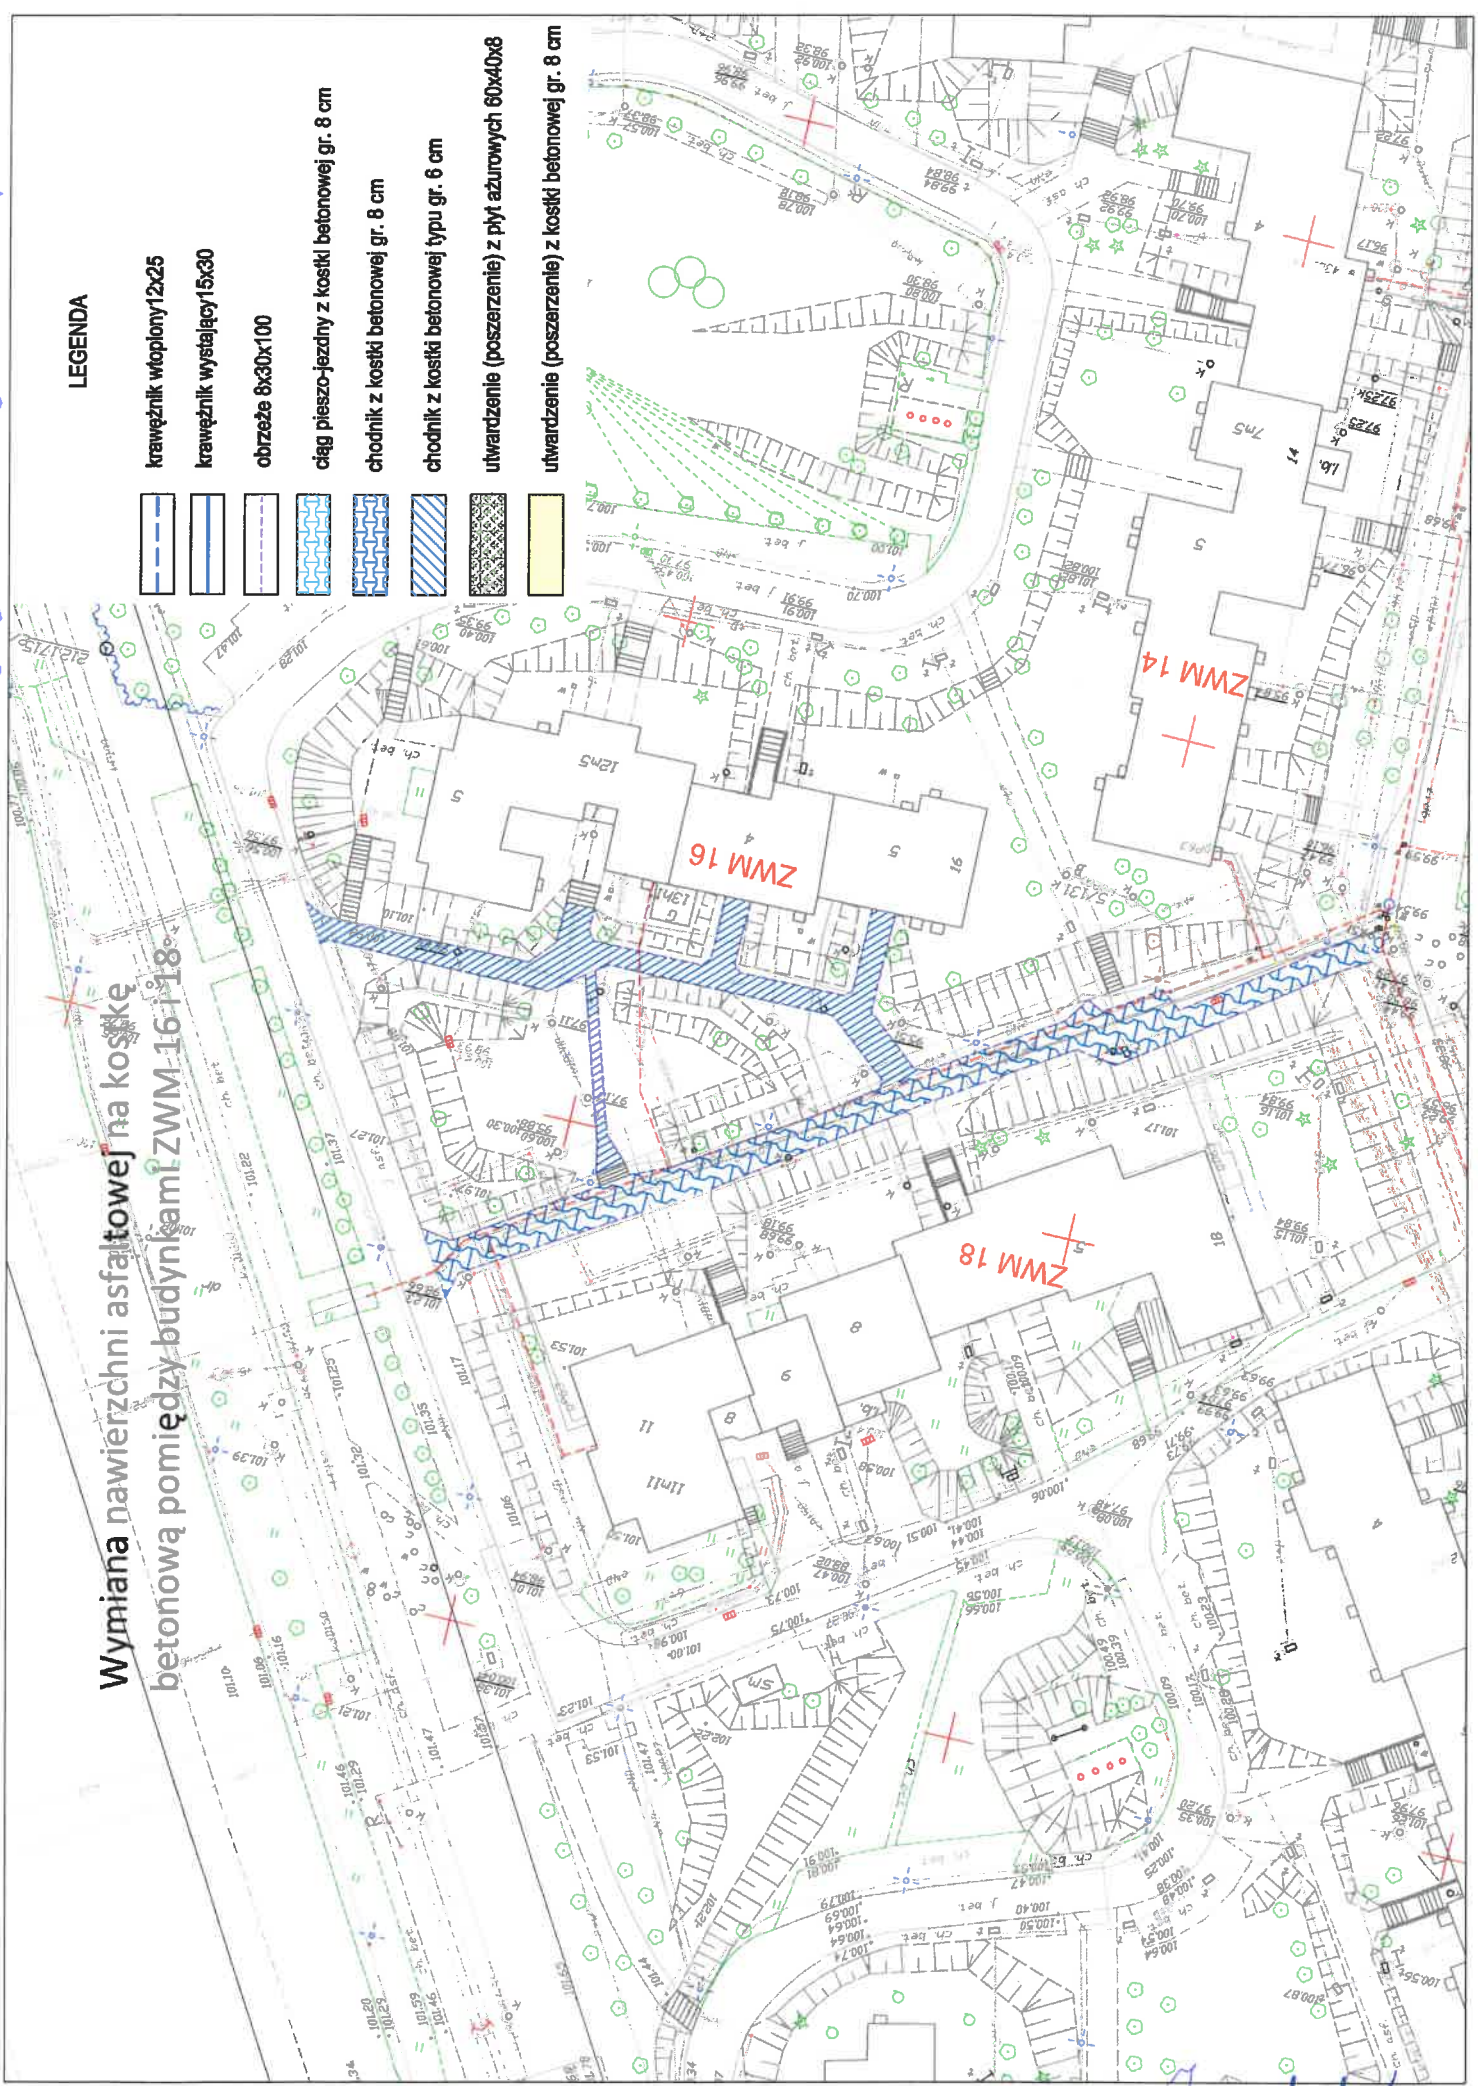

LEGENDA

- | | |
|---|---|
|  | krawężnik wtopiony 12x25 |
|  | krawężnik wystający 15x30 |
|  | obrzeże 8x30x100 |
|  | ciąg pieszo-jezdny z kostki betonowej gr. 8 cm |
|  | chodnik z kostki betonowej gr. 8 cm |
|  | chodnik z kostki betonowej typu gr. 6 cm |
|  | utwardzenie (poszerzenie) z płyt ażurowych 60x40x8 |
|  | utwardzenie (poszerzenie) z kostki betonowej gr. 8 cm |



LEGENDA

krawężnik wtopiony 12x25

krawężnik wystający 15x30

obrzeża 8x30x100

ciąg pieszo-jazdny z kostki betonowej gr. 8 cm

chodnik z kostki betonowej gr. 8 cm


chodnik z kostki betonowej gr. 6 cm

utwardzenie (poszerzenie) z płyt azurowych 60x40x8

utwardzenie (poszerzenie) z kostki betonowej gr. 8 cm


chodnik z kostki do przatężenia

Wymiana nawierzchni asfaltowej na kostkę betonową
wzdłuż budynku Bacewiczówny 7 i 5 od strony wschodniej

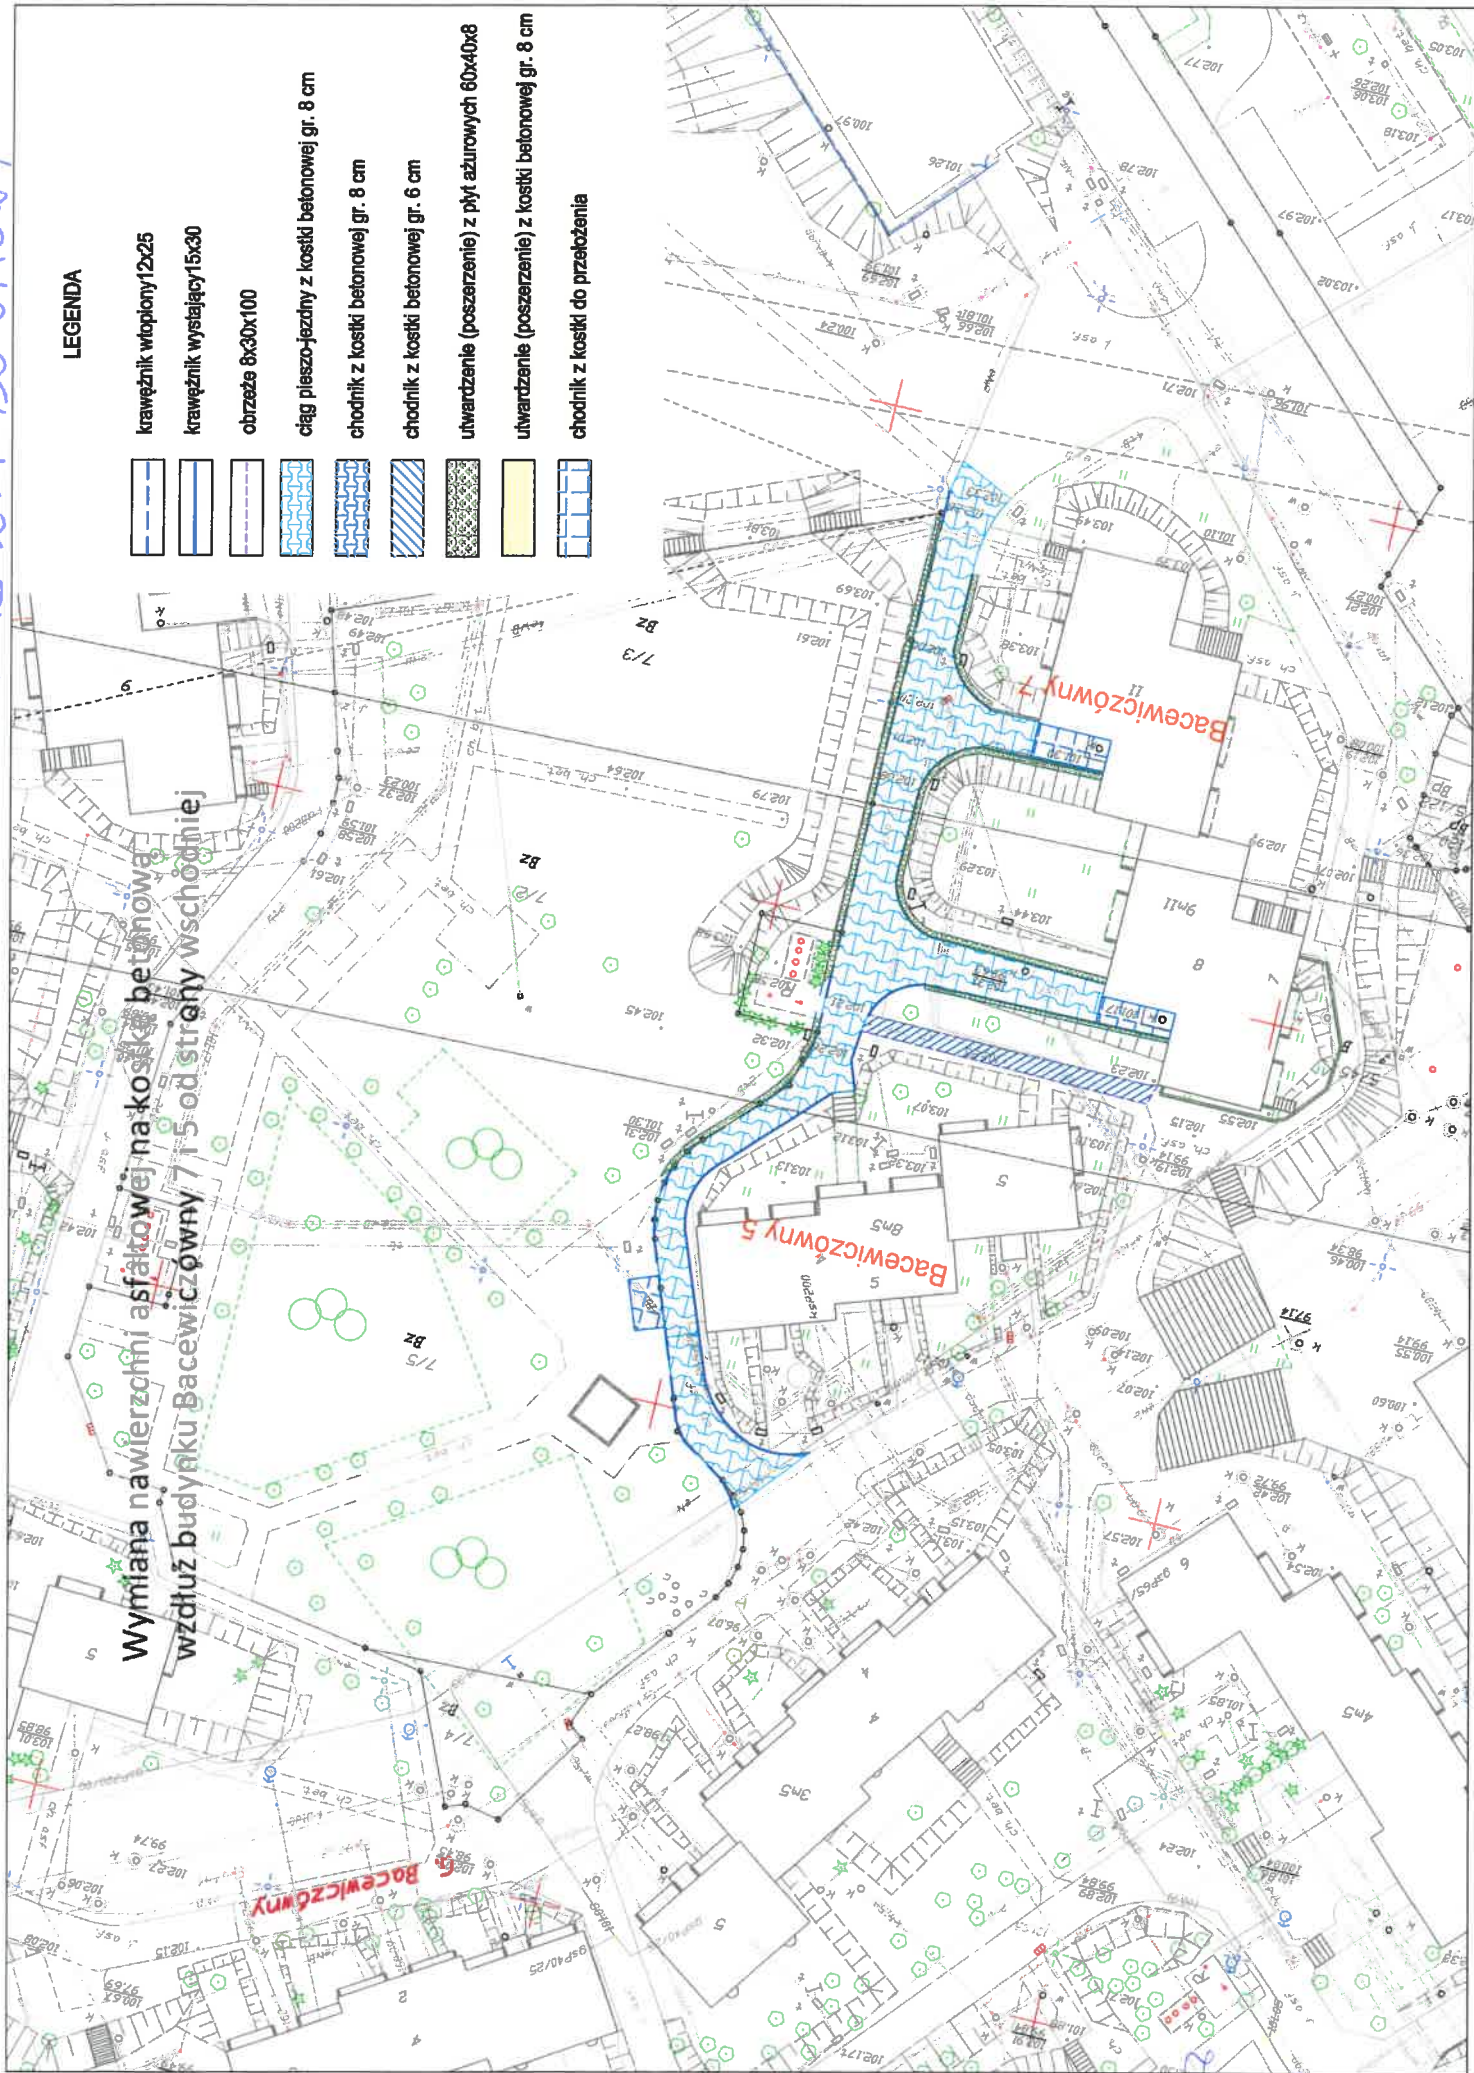

[Handwritten signature]

ZAK 3.1 Do UMOWY

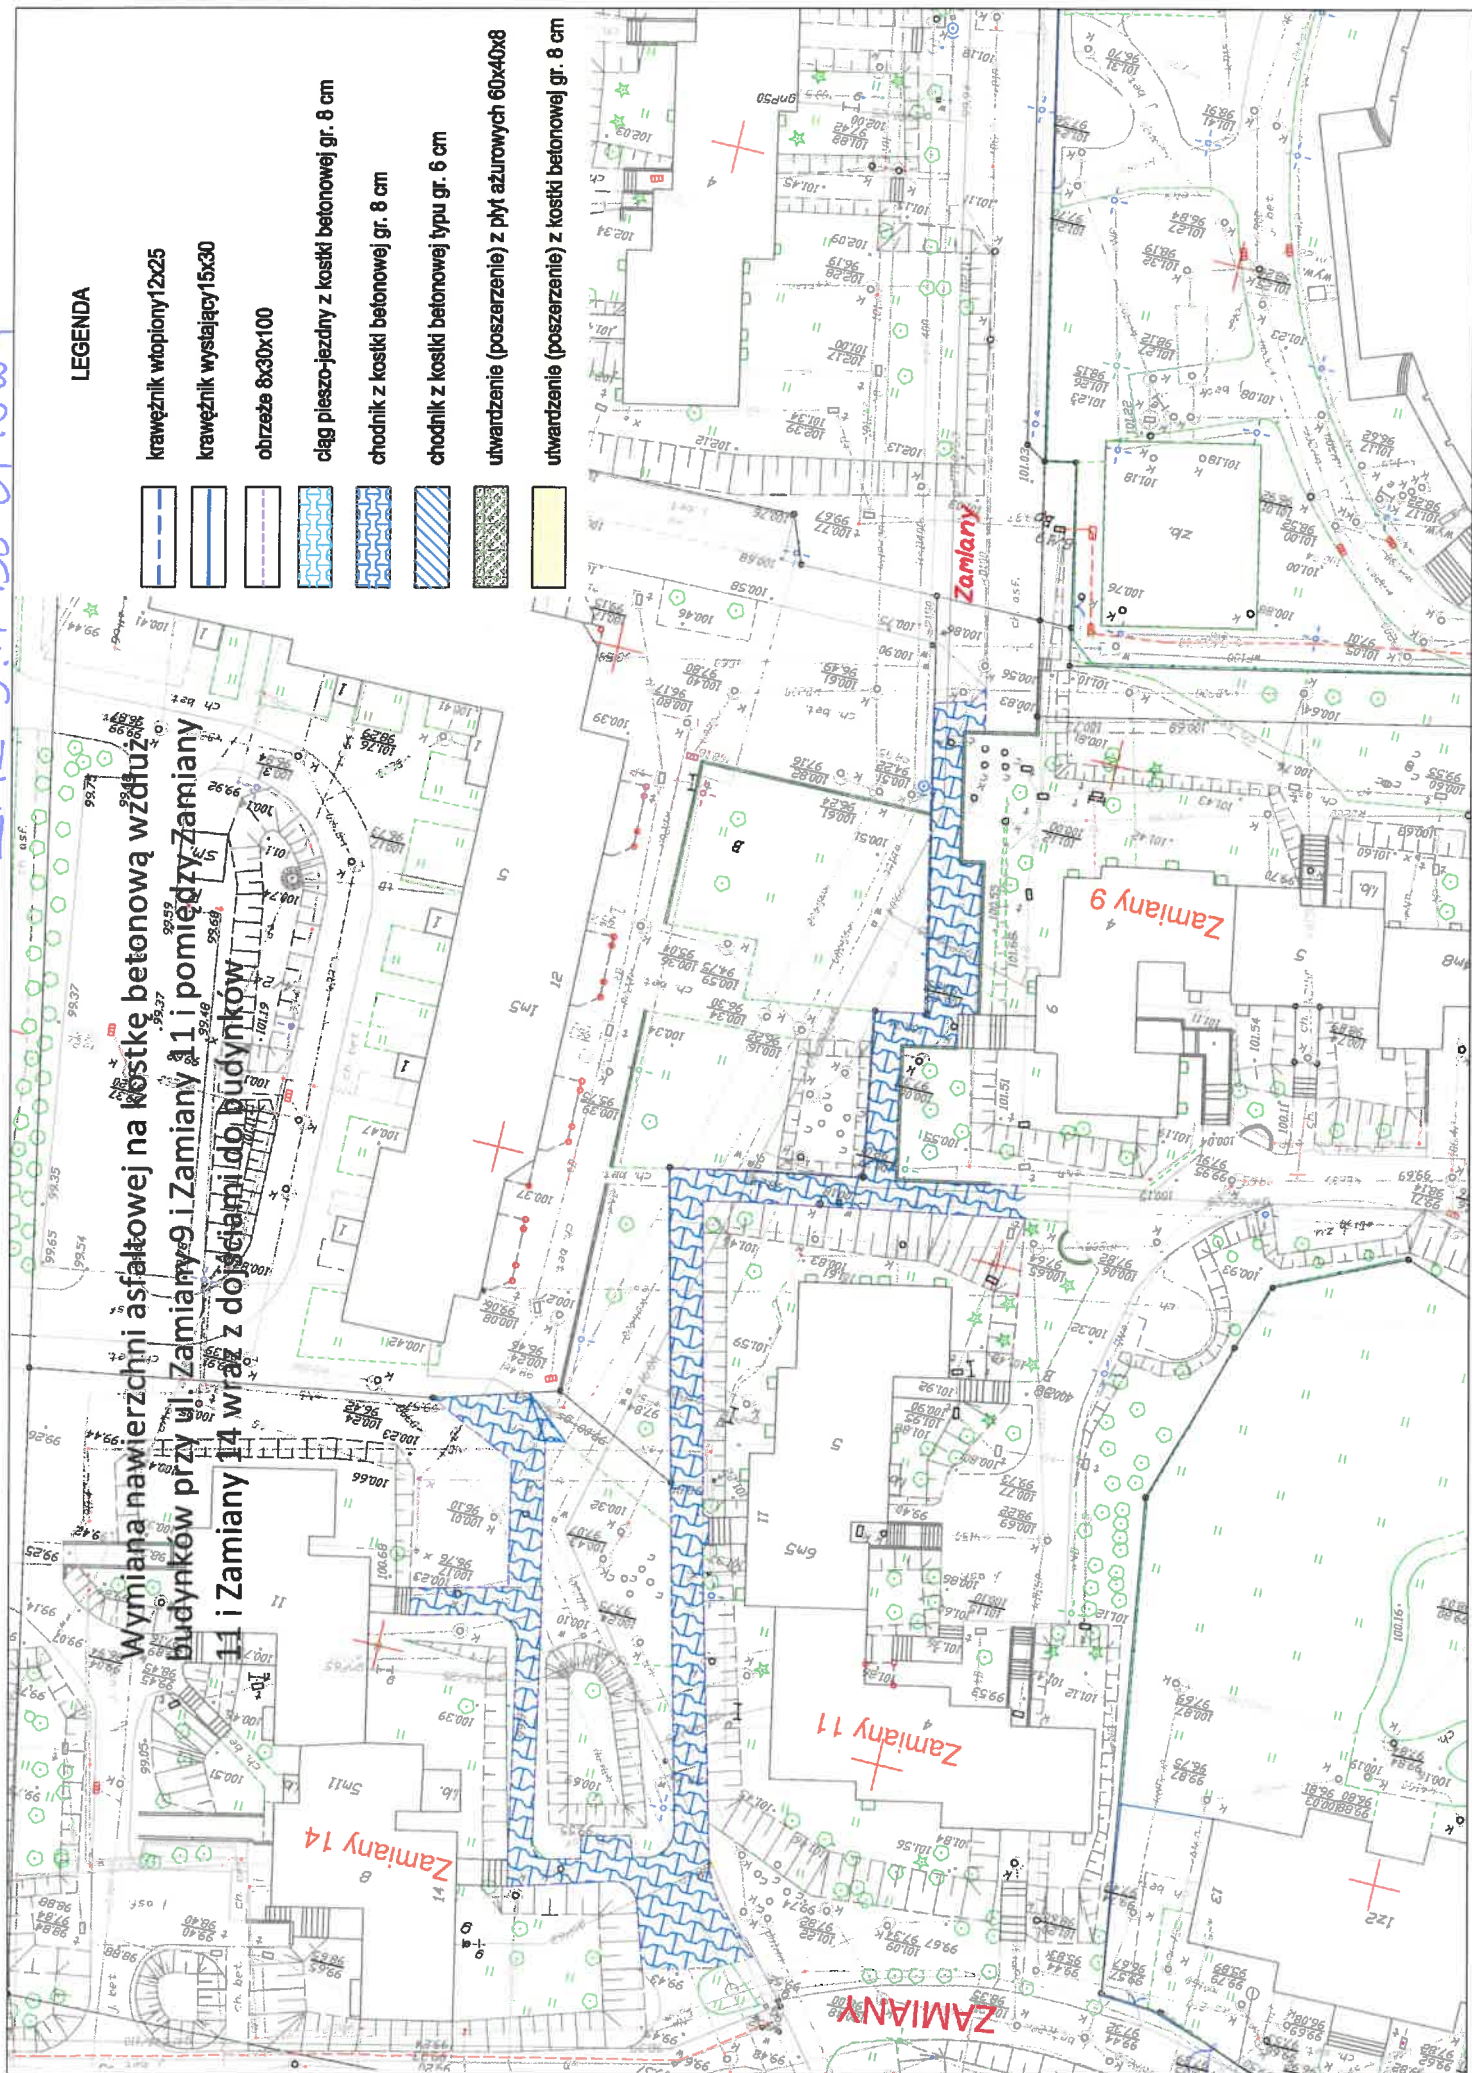

ZAE 4.1 Do UMOWY

LEGENDA

krawężnik wtopiony 12x25

krawężnik wystający 15x30

obrzeże 8x30x100

ciąg pieszo-jezdny z kostki betonowej gr. 8 cm


chodnik z kostki betonowej gr. 8 cm

chodnik z kostki betonowej typu gr. 6 cm

utwardzenie (poszerzenie) z płyt ażurowych 60x40x8


utwardzenie (poszerzenie) z kostki betonowej gr. 8 cm

Wymiana nawierzchni asfaltowej na kostkę betonową pomiędzy budynkami Zamiany 15 i Zamiany 16 i dalej do końca budynku przy Zamiany 18

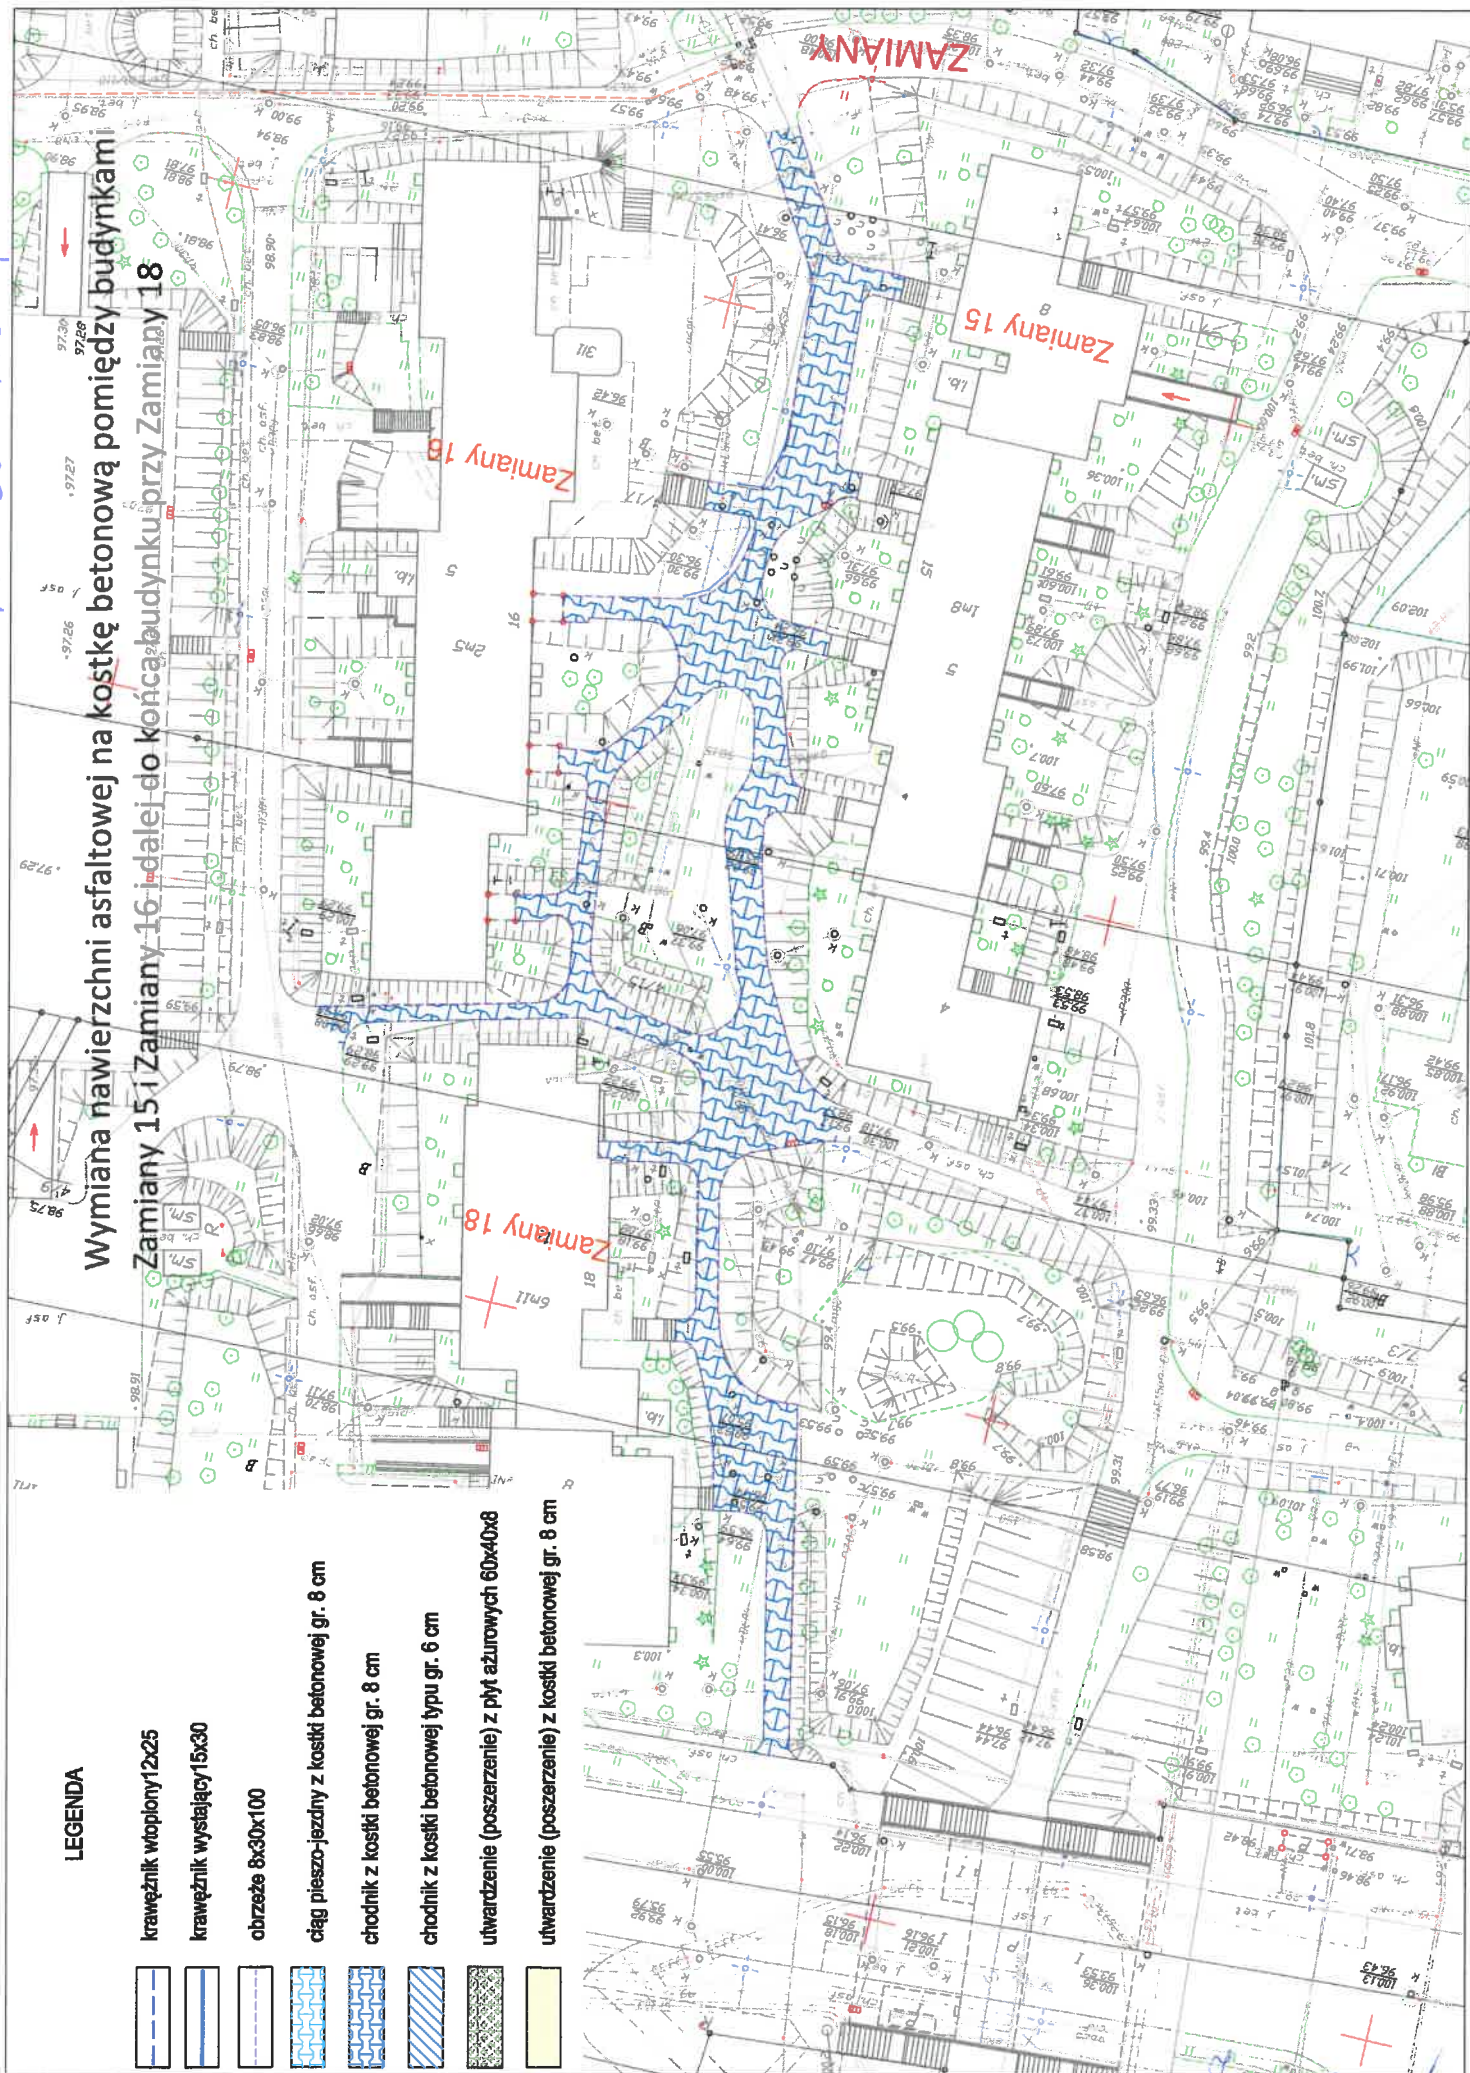

ZAK 5.1 DO UMOWY

Wymiana nawierzchni asfaltowej na kostkę betonową
od budynku Stokłosy 1 do budynku Stokłosy 7

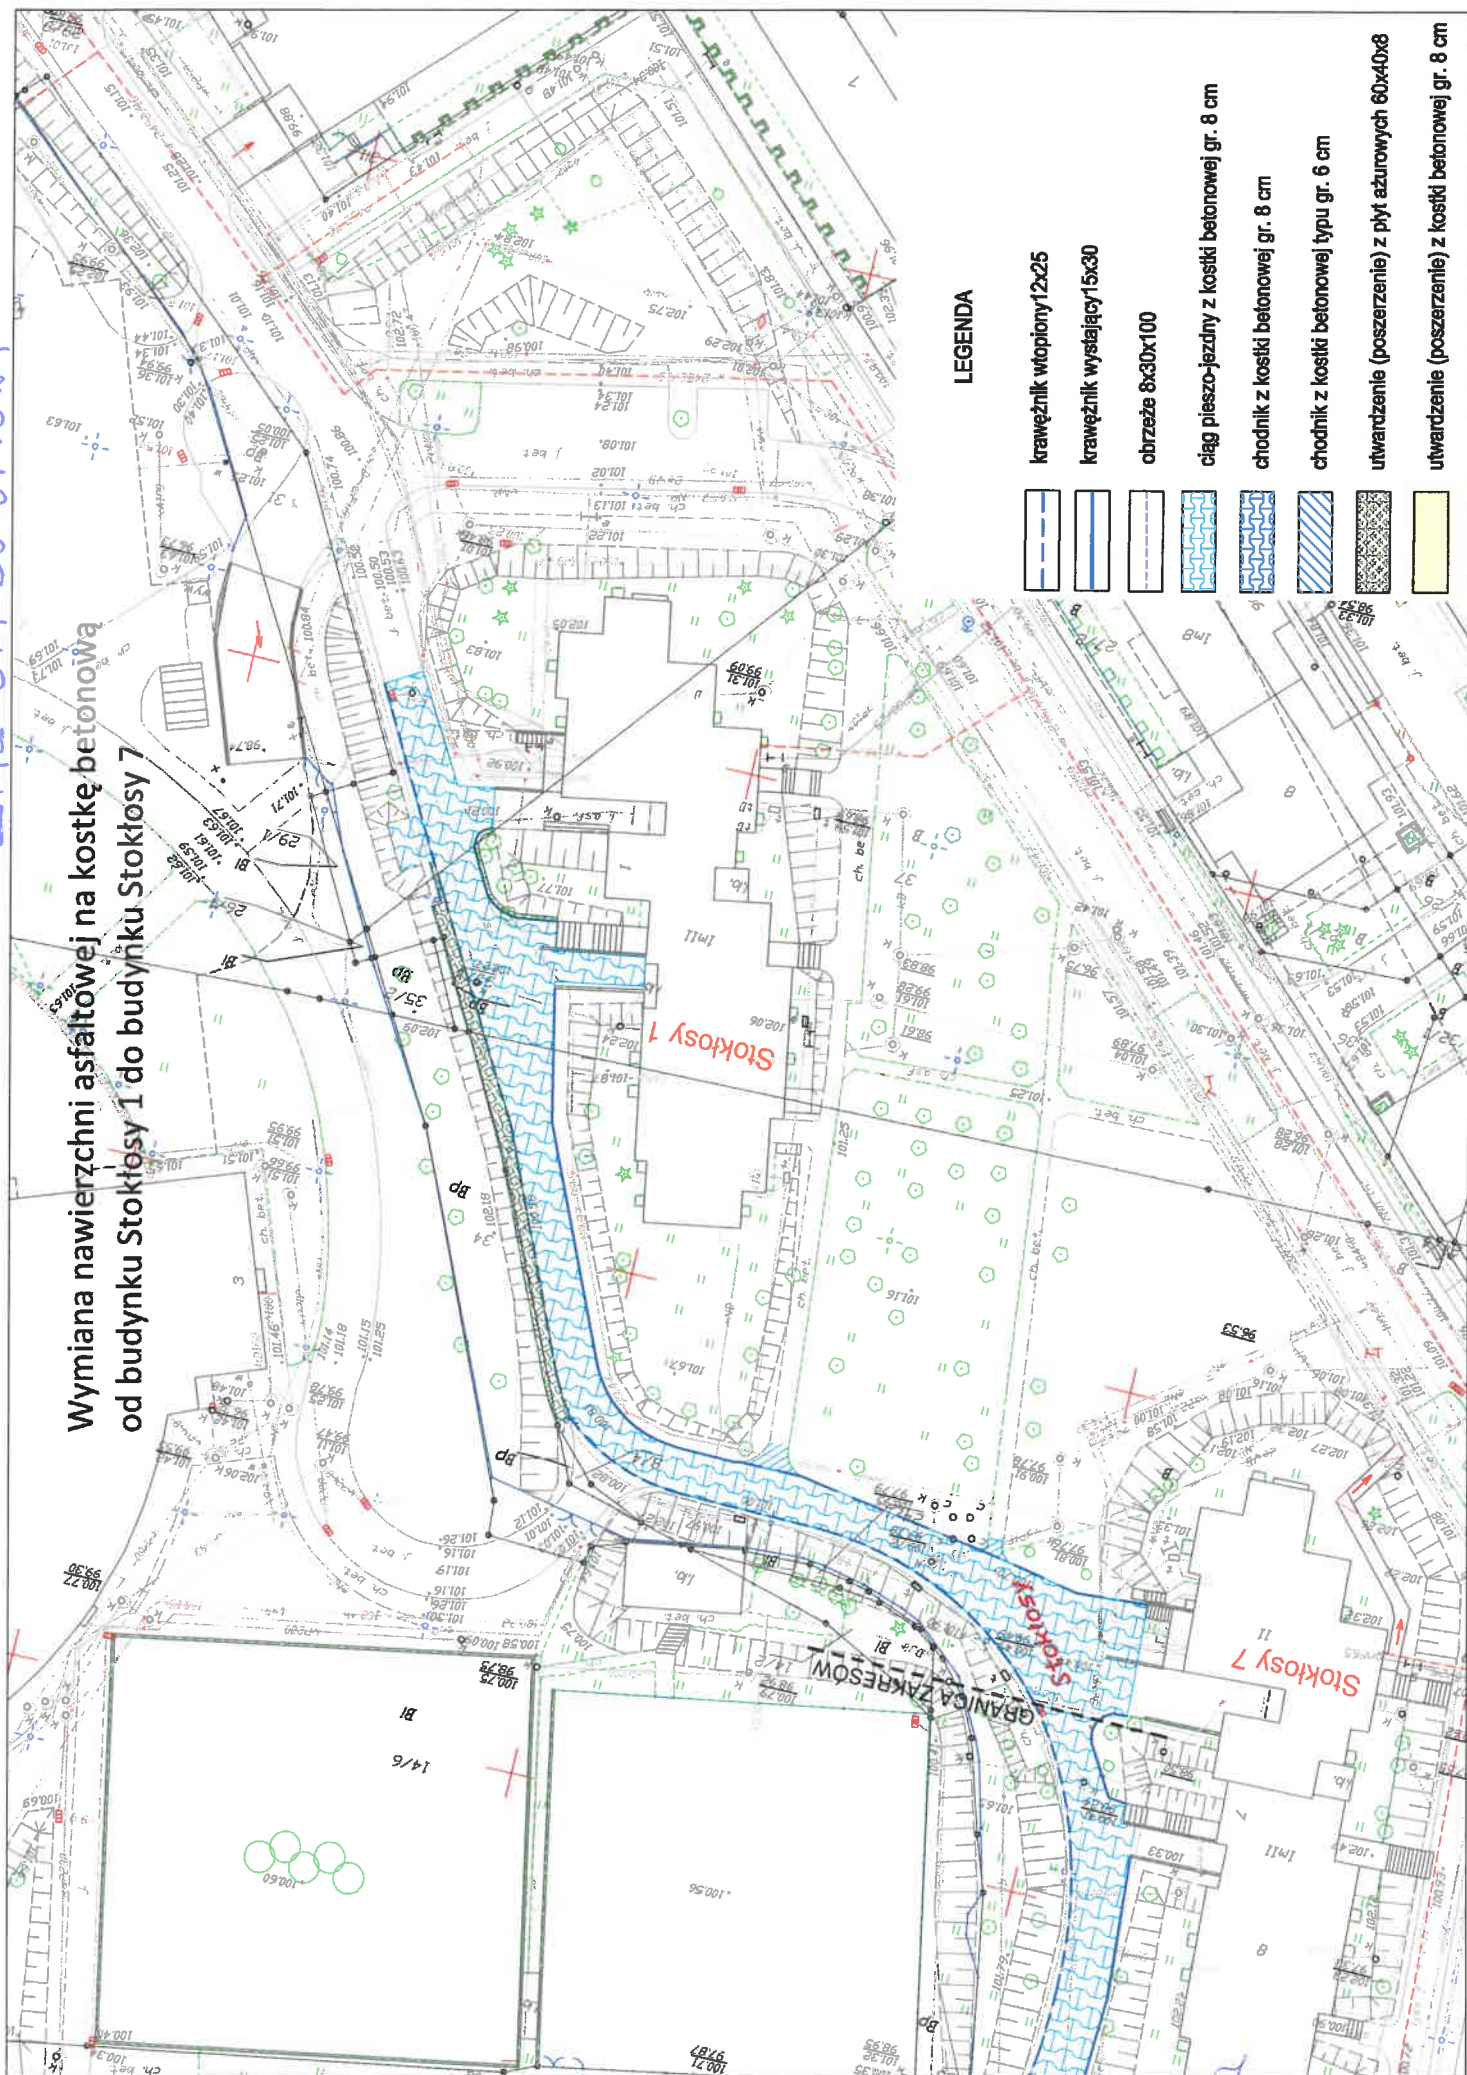

LEGENDA

krawężnik wtopiony 12x25

krawężnik wystający 15x30

obrzeże 8x30x100

ciąg pieszo-jazdny z kostki betonowej gr. 8 cm


chodnik z kostki betonowej gr. 8 cm

chodnik z kostki betonowej typu gr. 6 cm

utwardzenie (poszerzenie) z płyt azurowych 60x40x8

utwardzenie (poszerzenie) z kostki betonowej gr. 8 cm

Załącznik 6.1 Do Umowy

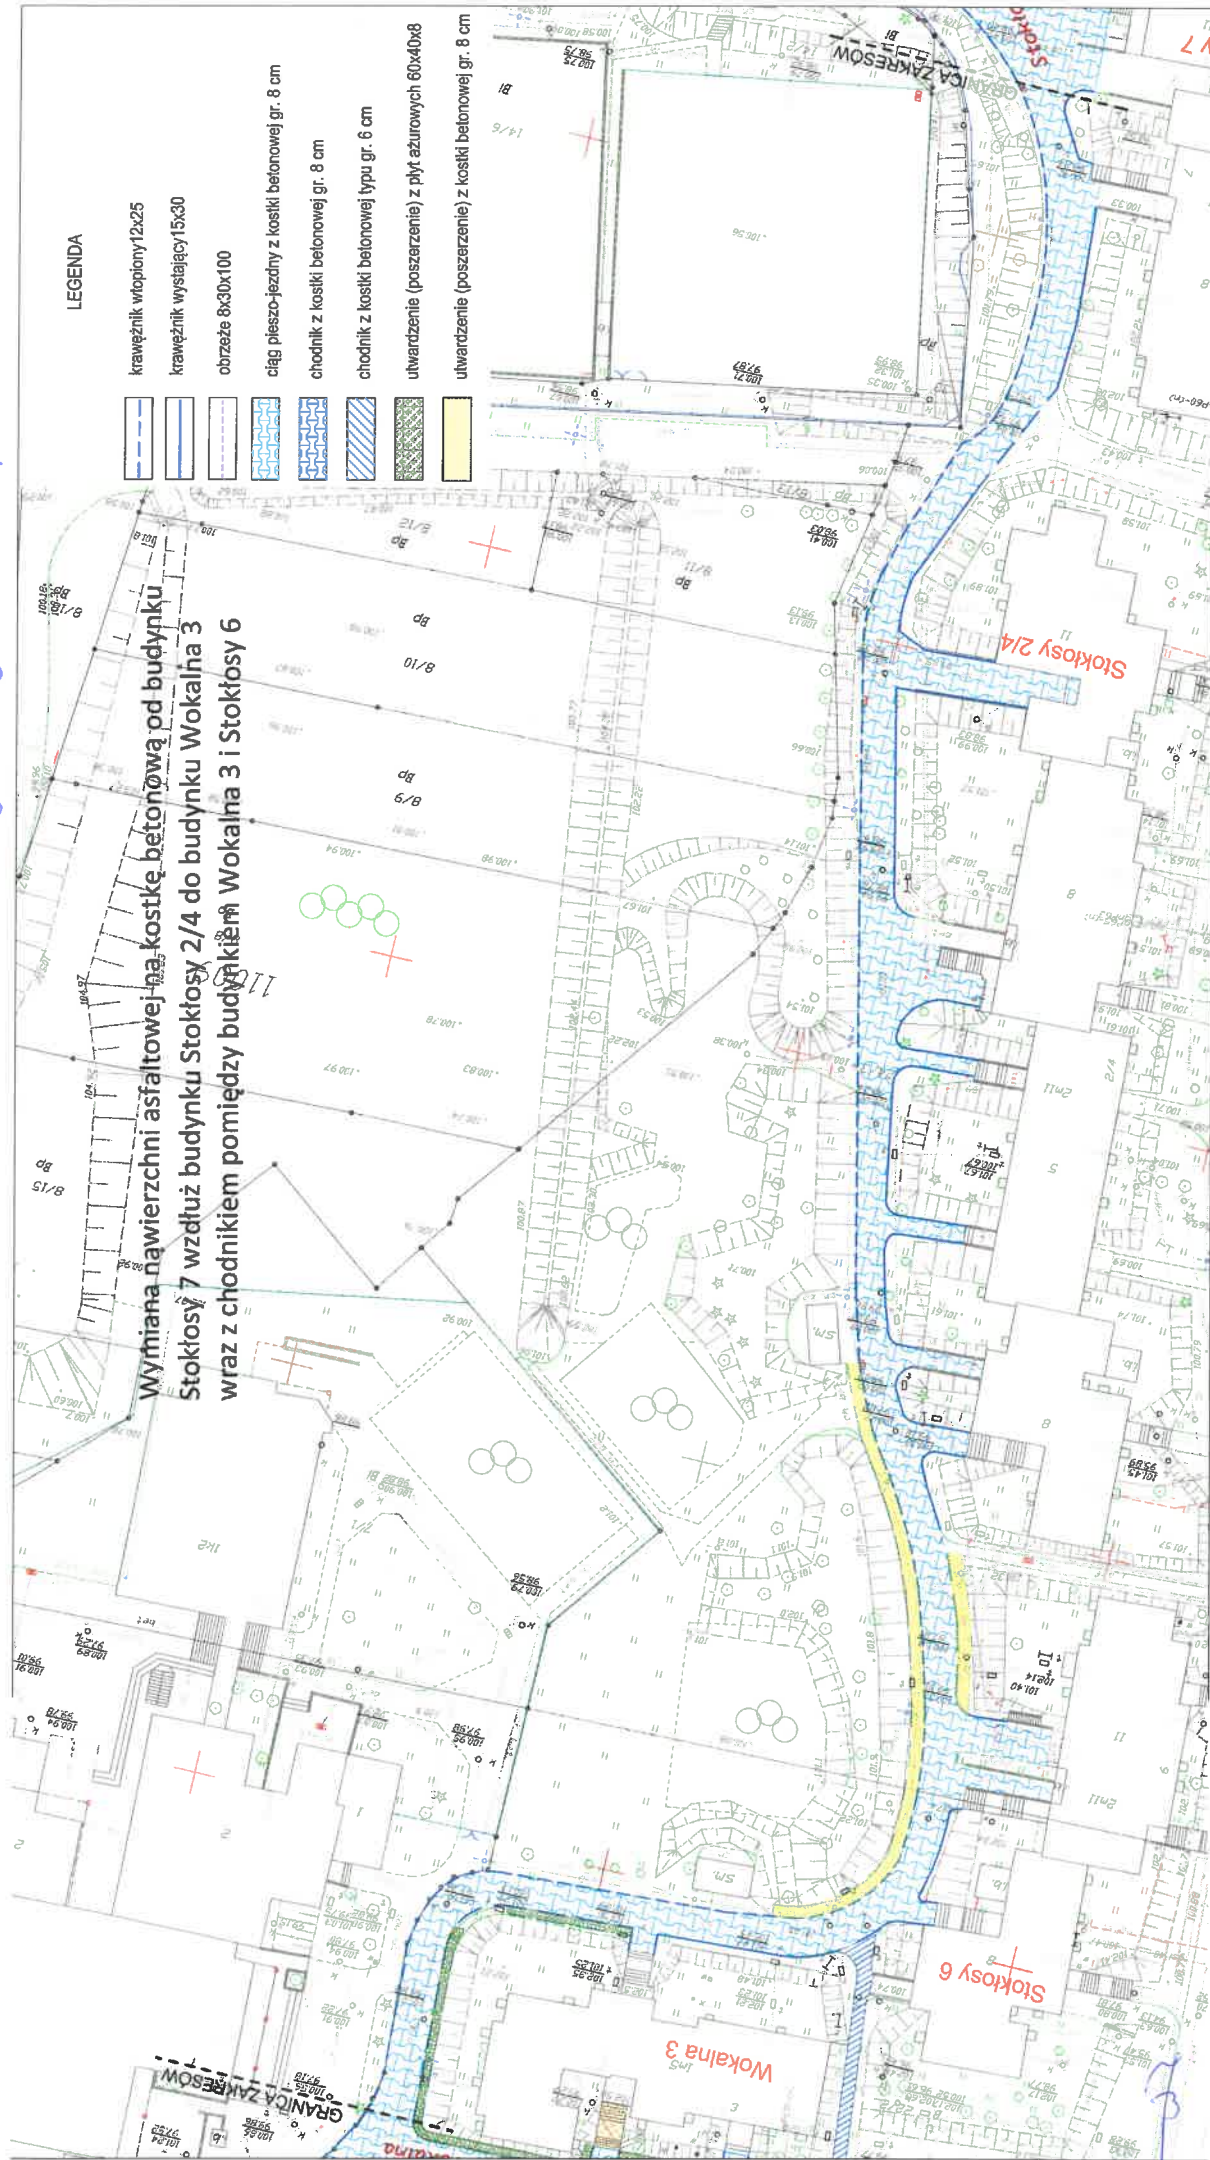


[Handwritten signature]


ZAK 7.1 DO UMOWY

LEGENDA

- krawężnik wtopiony 12x25
- krawężnik wystający 15x30
- obrzeże 8x30x100
- ciąg pieszo-jedyny z kostki betonowej gr. 8 cm
- chodnik z kostki betonowej gr. 8 cm
- chodnik z kostki betonowej typu gr. 6 cm
- utwardzenie (poszerzenie) z płyt ażurowych 60x40x8
- utwardzenie (poszerzenie) z kostki betonowej gr. 8 cm
- chodnik rzymski z płyt bet. 50x50x7

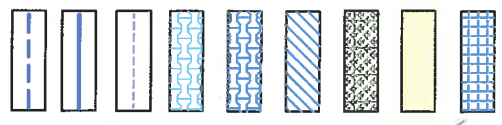

Budowa chodnika z płyt betonowych i kostki betonowej od strony południowej bud. przy ul. ZWM 4 w kierunku ul. Ciszewskiego i ul. ZWM z wymianą nawierzchni asfaltowej na kostkę betonową na istniejącym chodniku w kierunku sklepu spożywczego

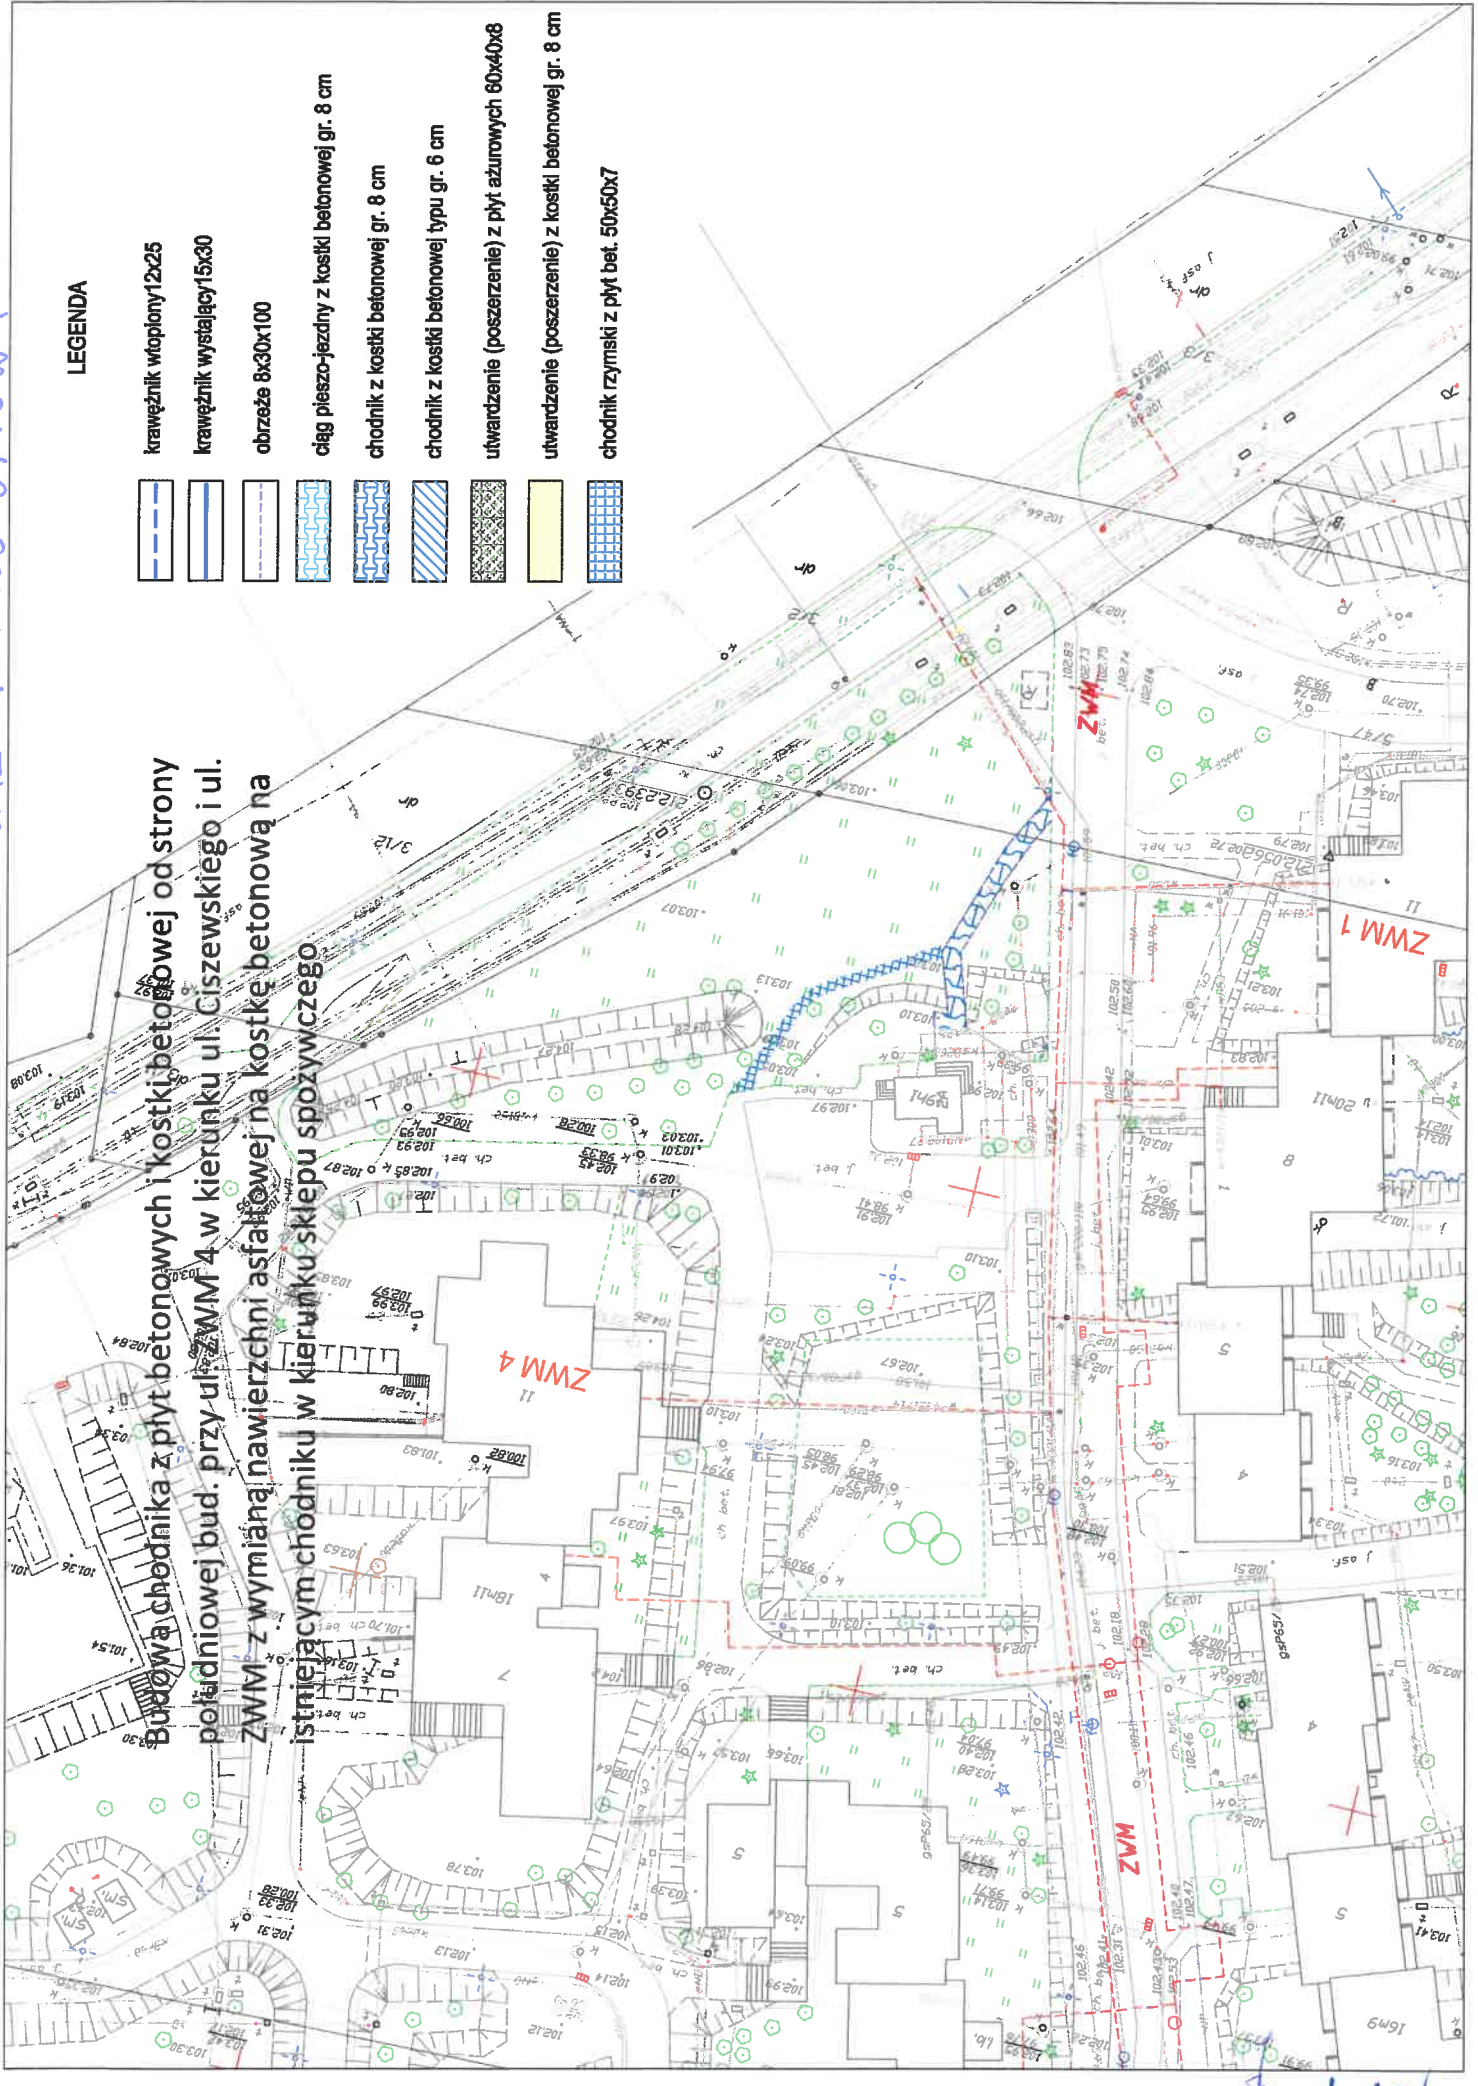

Handwritten signature and initials.

Remont schodów terenowych na skarpie od strony ul. Anody w kierunku boksów garażowych przy ul. Elegijnej

LEGENDA

-  krawężnik wtopiony 12x25
-  krawężnik wystający 15x30
-  obrzeża 8x30x100
-  ciąg pieszo-jedźny z kostki betonowej gr. 8 cm
-  chodnik z kostki betonowej gr. 8 cm
-  chodnik z kostki betonowej gr. 8 cm
-  utwardzenie (poszerzenie) z płyt asfaltowych 60x40x8
-  utwardzenie (poszerzenie) z kostki betonowej gr. 8 cm
-  schody do remontu

