




2021 m. 4 do umowy

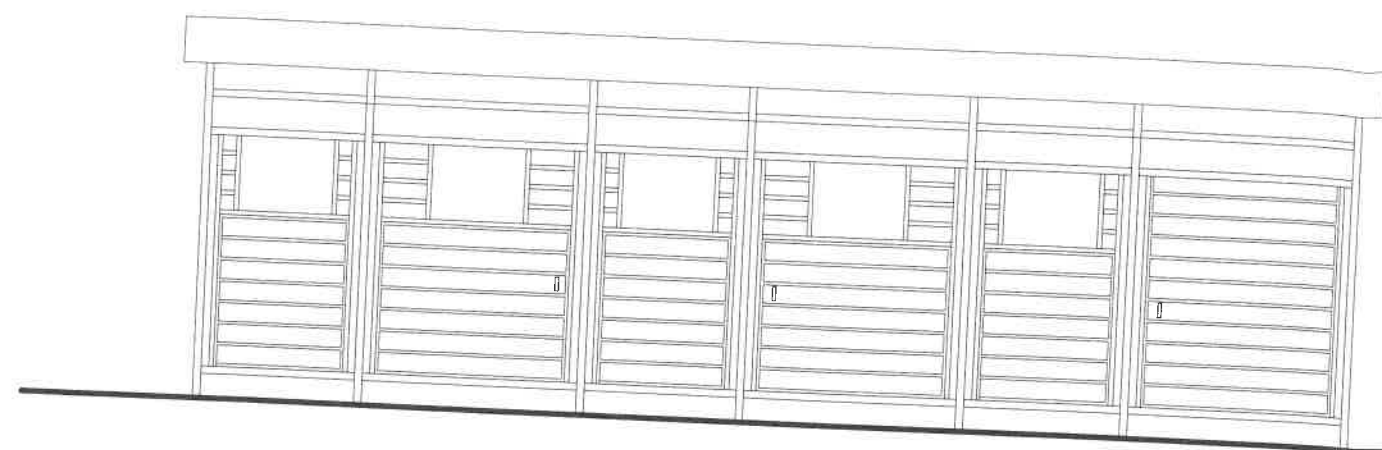

ELEWACJA FRONTOWA

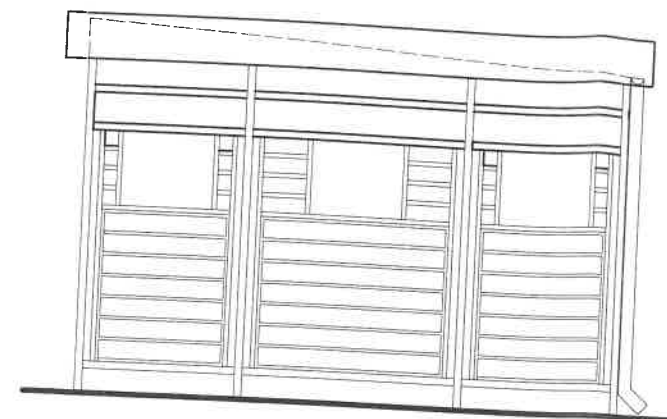

ELEWACJA BOCZNA

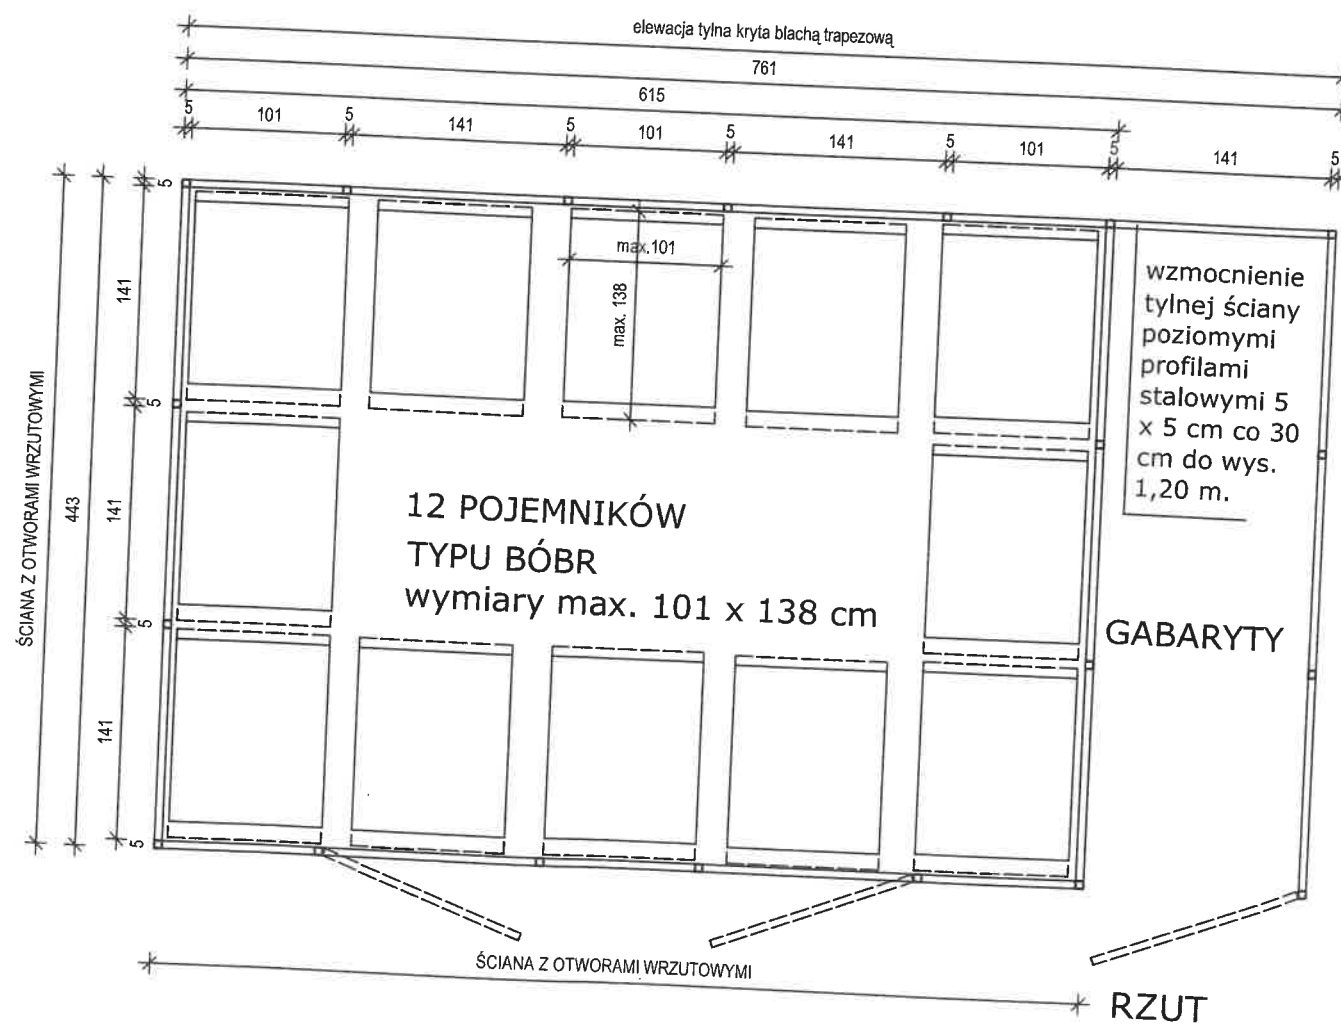

KONSTRUKCJA ALTANY MODUŁOWA RAMOWA, STALOWA Z PROFILI ZAMKNIĘTYCH KWADRATOWYCH I PROSTOKĄTNYCH, ZABEZPIECZONYCH ANTYKOROZYJNIE. SŁUPY MODUŁÓW MOCOWANE DO PODŁOŻA, T.J. BRUKOWEJ KOSTKI BETONOWEJ GR. 8 cm NA PODŁOŻU Z CHUDEGO BETONU gr. 20 cm ZA POMOCĄ NIERDZEWNYCH STOPEK, KOTWIONYCH DO PODŁOŻA KOTWAMI CHEMICZNYMI VEMA M 12 dł. 30 cm. PODŁOŻE ZE SPADKIEM 0,5%.

PRZEGRODY ŚCIENNE WYKOŃCZONE DESKĄ KOMPOZYTOWĄ ORAZ BLACHĄ TRAPEZOWĄ W ELEWACJI TYLNEJ. DACH ZE SPADKIEM W STRONĘ ELEWACJI TYLNEJ, KRYTY BLACHĄ TRAPEZOWĄ NA RUSZCIE Z PROFILI STALOWYCH. RYNNA I RURA SPUSTOWA OD STRONY ELEWACJI TYLNEJ. KOLOR - GRAFIT. PREFEROWANE MAŁOWANIE ELEMENTÓW STALOWYCH FARBAMI OKRĘTOWYMI.

OBIEKT PODSTAWOWY (12 POJEMNIKÓW), PRZYSTOSOWANY DO SEGREGACJI ŚMIECI, WYPOSAŻONY W 2 PARY DRZWI Z DOSTĘPEM DLA SŁUŻB SPRZĄTAJĄCYCH I WYWOZU NIECZYSTOŚCI. UŻYTKOWNICY BĘDĄ WYRZUCAĆ NIECZYSTOŚCI PRZEZ OTWORY WRZUTOWE. DODATKOWO PRZEWIDZIANO WYDZIELONE, ZAMYKANE POMIESZCZENIE NA ODPADY NIETYPOWE, TZW. GABARYTY.

OTWORY WRZUTOWE Z DWÓCH STRON DLA PODANEJ LOKALIZACJI.

NAZWA I ADRES INWESTYCJI:	
INSTALACJA ALTANY ŚMIETNIKOWEJ DLA BUDYNKU WIELORODZINNEGO PRZY UL. KONCERTOWEJ 11 NA DZIAŁCE NR EW. 4/8 OBRĘBU 1-10-02 W WARSZAWIE	
INWESTOR:	SBM "STOKŁOSY"
FAZA:	02 - 786 Warszawa, ul. Jastrzębowski 22
TYTUŁ RYSUNKU:	PROJEKT WYKONAWCZY
PROJEKTANT:	RZUT, WIDOKI ALTANY ŚMIETNIKOWEJ
DATA: 21.V. 2020	mgr inż. arch. Beata Krupa Nr upr. MA/022/09
SKALA 1:50	