


Stal m 3 do Umowy



ELEWACJA FRONTOWA



ELEWACJA BOCZNA

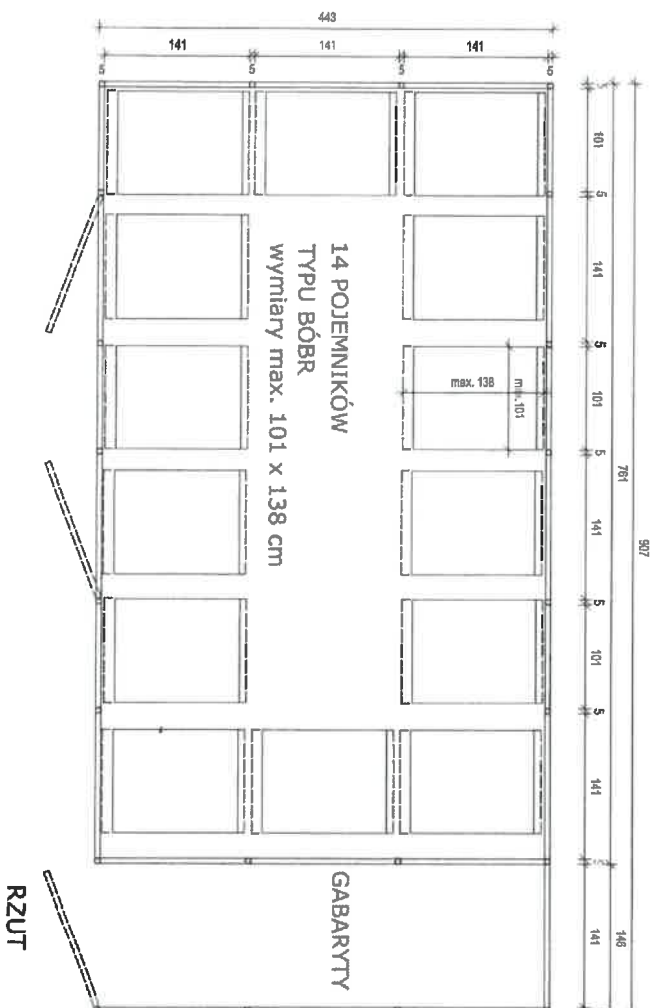

KONSTRUKCJA ALTANY MODUŁOWA RAMOWA, STALOWA Z PROFILU ZAMKNIĘTYCH KWADRATOWYCH I PROSTOKĄTNYCH, ZABEZPIECZONYCH ANTYKOROZYJNIE. SŁUPY MODUŁÓW MOCOWANE DO PODŁOŻA, T.J. BRUKOWEJ KOSTKI BETONOWEJ GR. 8 cm NA PODŁOŻU Z CIĄGŁEGO BETONU GR. 20 cm ZA POMOCĄ NIERDZEWNYCH STOPEK, KOTWIONYCH DO PODŁOŻA KOTWAMI CHEMICZNYMI VEMA M 12 dl. 30 cm.


PRZEGRODY ŚCIENNE WYKONCZONE DESKĄ KOMPOZYTOWĄ ORAZ BLACHĄ TRAPEZOWĄ W ELEWACJI TYLNEJ. DACH ZE SPADKIEM W STRONĘ ELEWACJI TYLNEJ, KRYTY BLACHĄ TRAPEZOWĄ NA RUSZCIE Z PROFILU STALOWYCH. RYNNA I RURA SPŁUSTOWA OD STRONY ELEWACJI TYLNEJ. KOLOR - GRAFIT. PREFEROWANE MALOWANIE ELEMENTÓW STALOWYCH FARBAMI OKRĘTOWYMI.

OBIEKT PODSTAWOWY (12 POJEMNIKÓW), PRZYSTOSOWANY DO SEGREGACJI ŚMIECI, WYPOSAŻONY W 2 PARY DRZWI Z DOSTĘPEM DLA SŁUŻB SPRZĄTAJĄCYCH I WYWOZU NIECZYSTOŚCI. UŻYTKOWNICY BĘDĄ WYRZUCAĆ NIECZYSTOŚCI PRZEZ OTWORY WRZUTOWE. DODATKOWO PRZEWIDZIANO WYDZIELONE, ZAMYKANE POMIESZCZENIE NA ODPADY NIETYPOWE, TZW. GABARYTY.


OTWORY WRZUTOWE Z DWÓCH STRON DLA PODANEJ LOKALIZACJI.

NADANA I ADRES INWESTYCJI:			
INSTALACJA ALTANY ŚMIECIKOWEJ DLA BUDYNKÓW WIELORODZINNYCH PRZY UL. STOKŁOSY 117			
NA DZIAŁCE NR EW. 24/3 OBRĘB 1-10-09 W WARSZAWIE			
ZALĄCZNIK GRAFICZNY			
PROJEKTANT:	mgr inż. arch. Beata Krupa Nr upr. MA022/09	SWALA 130	NR / WSKAŁA: 2
TYTUŁ PRACOWNIA:	RZUT, WIDOKI ALTANY		
PROJEKTANT:	mgr inż. arch. Beata Krupa Nr upr. MA022/09		
DATA AL. 2020			

STAN PROJEKTOWANY

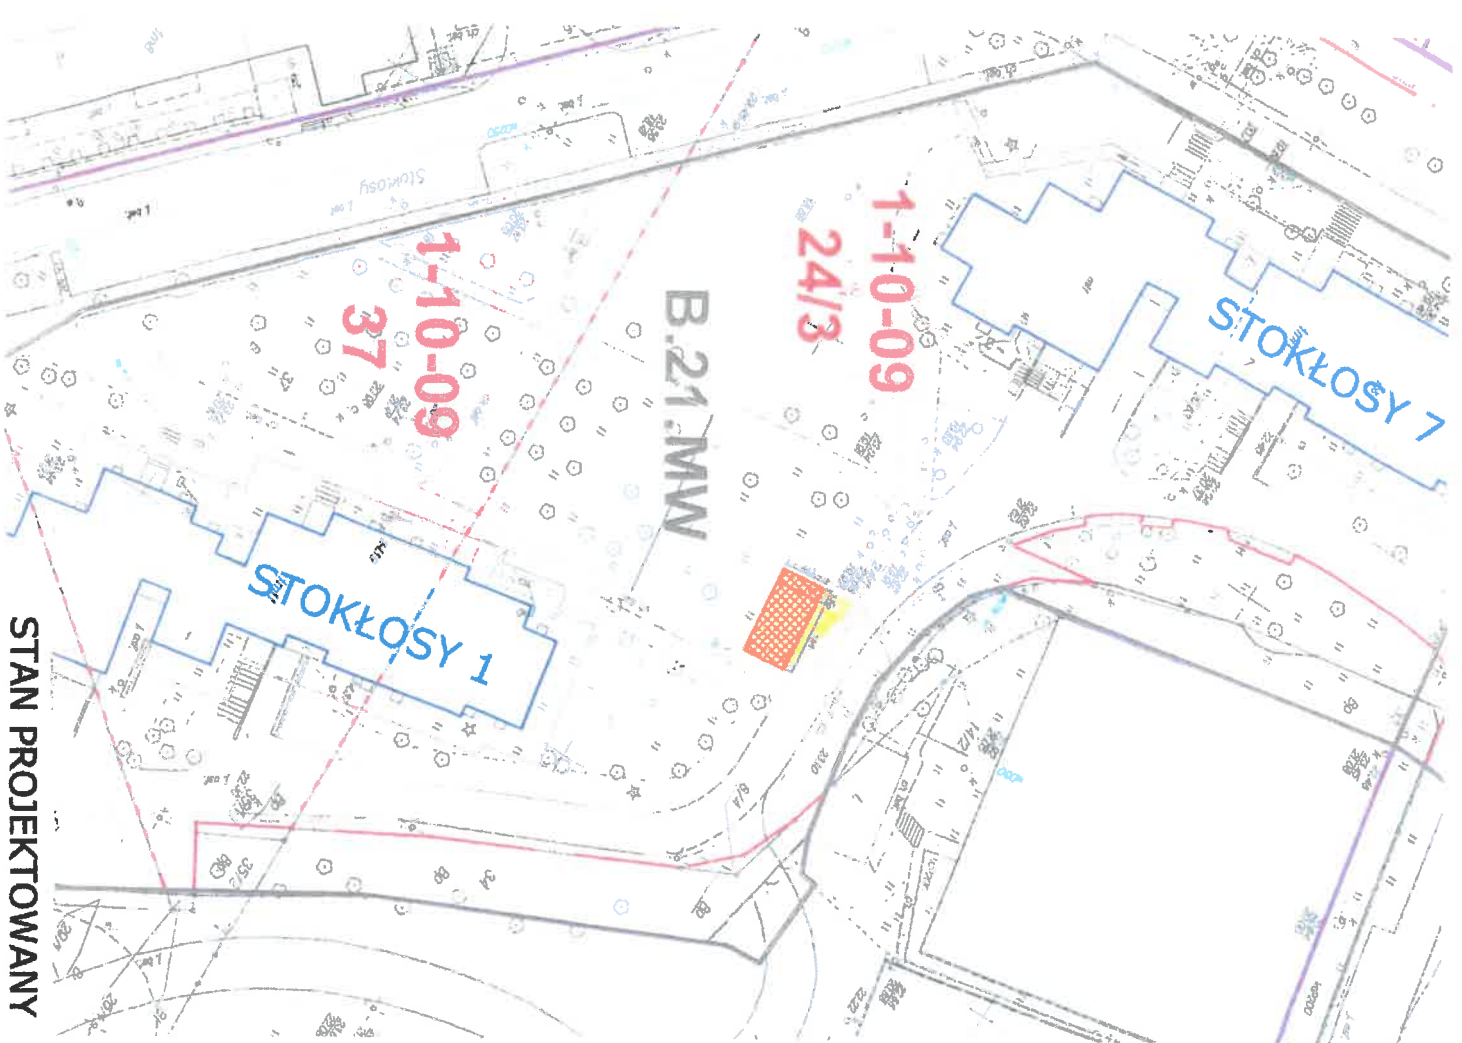

LOKALIZACJA ALTANY NA TERENIE OBJĘTYM MIEJSCOWYM PLANEM ZAGOSPODAROWANIA PRZESTRZENNEGO.

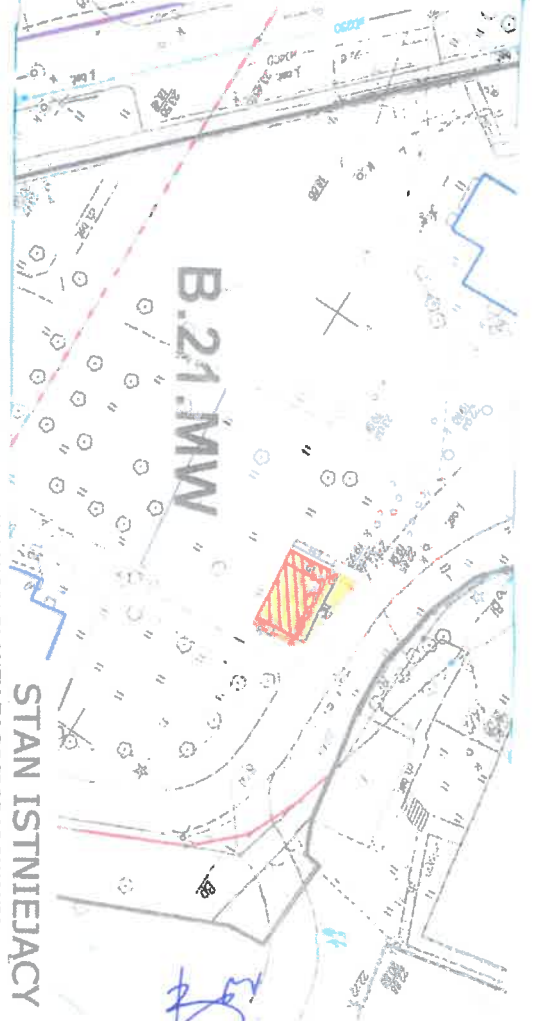

OZNACZENIA - STAN ISTNIEJĄCY:

- granicę działawy i działek
- istniejąca altana śmieciowa o konstrukcji modułowej
- istniejąca nawierzchnia utwardzona - kostka betonowa

OZNACZENIA - STAN PROJEKTOWANY:

- granicę działawy i działek
- projektowana altana śmieciowa o konstrukcji modułowej (4,43 x 7,61 m) na 14 pojemników typu "Bbp", literą G oznaczono lokalizację oddzielnego pomieszczenia na odpady nietypowe, tzw. gabaryty (wymiały 4,43 x 1,46 m)
- projektowana nawierzchnia utwardzona - kostka betonowa

Gospodarka drzewostanem: w bezpośrednim sąsiedztwie projektowanej altany nie występuje zieleni wysoka (drzewa). Inwestycja nie powoduje konieczności wycofania istniejącej zieleni (lokalizacja na istniejącym terenie utwardzonym).

Zakres robót budowlanych:

- demontaż istniejącej altany;
 - przygotowanie podłoża (chudy beton B 15 gr. 20 cm) ze spadkiem 0,5% na gruncie rodzinnym;
 - wykonanie nowej nawierzchni utwardzonej pod projektowaną altanę i dojazd z ciągu pieszojezdniowego;
 - projektowana nawierzchnia utwardzona z betonowej kostki brukowej typu "H" w kolorze szarym gr. 8 cm z obrzeżem betonowym szer. 8 cm (krawężnik wtopiony); na podłożeniu z istniejącym daniem pieszojezdniowym krawężnik wtopiony - bezpodłogowy; spadek pow. utwardzonej 0,5% w kierunku istn. terenu zielonego; należy sprawdzić równość i przospadłość obrzeży poprzez kontrolę przyziębnych;
 - uporządkowanie terenu, uzupełnienie trawy;
 - montaż altany śmieciowej.
- Minimalna odległość projektowanej altany śmieciowej od okien i drzwi do budynków z pomieszczeniami przeznaczonymi na pobyt ludzi powyżej 10 m; maksymalna odległość od najbliższego wejścia do budynku poniżej 80 m; odległość od granicy działki min. 3 m.

BUDOWLA WIMOSI WARSZAWY			
INSTALACJA ALTANY ŚMIECIOWEJ DLA BUDYNKÓW WIELORODZINNYCH			
PRZY UL. STOKŁOSY 1.17			
NA DZIAŁCE NR EW. 24/3 OBRĘBU 1-10-09 W WARSZAWIE			
ZALĄCZNIK GRANICZNY			
SBM "STOKŁOSY"			
02 - 788 Warszawa, ul. Jasińskiego 22			
WYKONANIE			
LOKALIZACJA ALTANY NA KOPII MAPY ZASADNICZEJ MIASTA			
PROJEKTANT:	mjr inż. arch. Beata Krupa Nr upr. MA002208	DATA:	11.10.2020
DATA:	21.10.2020	SKALA:	1:500
WYKONANIE:	1		