



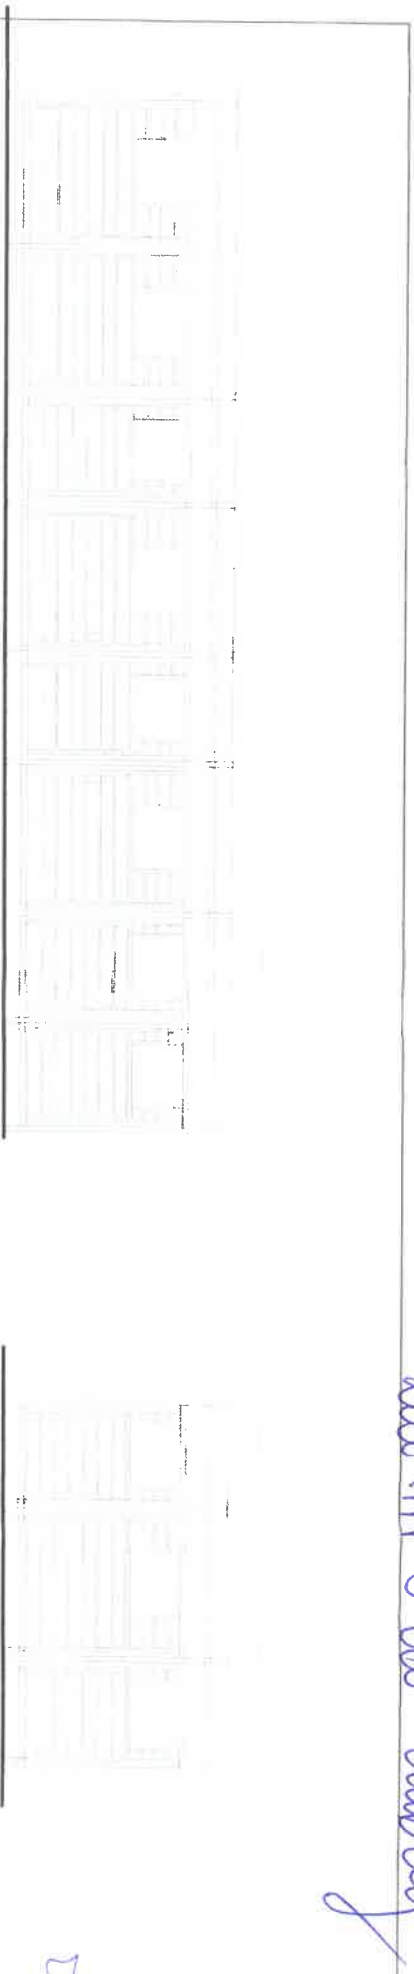

201 m 5 do numeru

ELEWACJA FRONTOWA

ELEWACJA BOCZNA


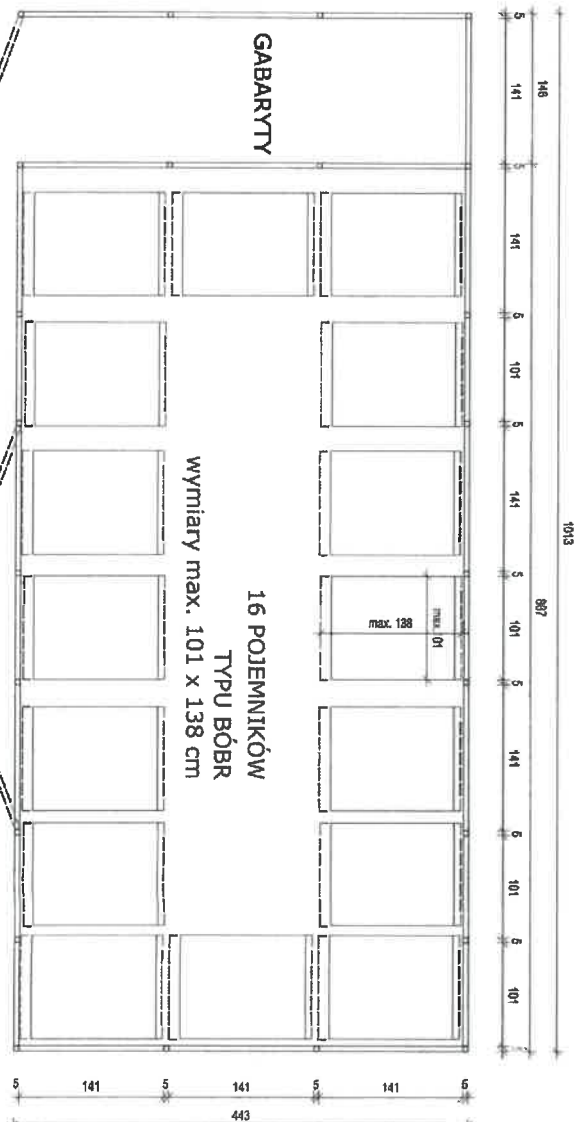


KONSTRUKCJA ALTANY MODULOWA RAMOWA, STALOWA Z PROFILI ZAMKNIĘTYCH KWADRATOWYCH I PROSTOKĄTNYCH, ZABEZPIECZONYCH ANTYSKOROZYNIĄ. SŁUPY MODUŁÓW MOCOWANE DO PODŁOŻA, T.J. BRUKOWEJ KOSTKI BETONOWEJ GR. 8 cm NA PODŁOŻU Z CHUDEGO BETONU gr. 20 cm ZA POMOCĄ NIERDZEWNYCH STOPEK, KOTWIONYCH DO PODŁOŻA KOTWAMI CHEMICZNYMI VEMA M 12 dl. 30 cm. PRZEGRODY ŚCIENNE WYKOŃCZONE DESKĄ KOMPOZYTOWĄ ORAZ BLACHĄ TRAPEZOWĄ W ELEWACJI TYLNEJ. DACH ZE SPADKIEM W STRONĘ ELEWACJI TYLNEJ, KRYTY BLACHĄ TRAPEZOWĄ NA RUSZCIE Z PROFILI STALOWYCH, RYNNY I RURA SPUSTOWA OD STRONY ELEWACJI TYLNEJ. KOLOR - GRAFIT. PREFEROWANE MALOWANIE ELEMENTÓW STALOWYCH FARBAMI OKRĘTOWYMI.

OBIEKT NIETRPOWY (16 POJEMNIKÓW), PRZYSTOSOWANY DO SEGREGACJI ŚMIECI, WYPOSAŻONY W 2 PARY DRZWI Z DOSTĘPEM DLA SŁUŻB SPRZĄTAJĄCYCH I WYWOZU NIECZYSTOŚCI. UŻYTKOWNICY BĘDĄ WYRZUCAĆ NIECZYSTOŚCI PRZEZ OTWORY WRZUTOWE. DODATKOWO PRZEWIDZIANO WYDZIELONE, ZAMYKANE POMIESZCZENIE NA ODPADY NIETRPOWE, TZW. GABARYTY.

OTWORY WRZUTOWE Z DWÓCH STRON DLA PODANEJ LOKALIZACJI.

NAZWA I ADRES INWESTYCJI:	
INSTALACJA ALTANY ŚMIECIKOWEJ DLA BUDYNKU WIELORODZINNEGO PRZY UL. ZAMIAŃY 5 NA DZIAŁCE NR EW. 4/29 OBRĘB 1-10-09 W WARSZAWIE	
ZŁĄCZNIK GRAFICZNY	
SBM "STOKROSY"	
02 - 786 Warszawa, ul. Jędrzejowskiego 22	
TYTUŁ WERSJA:	
RZUT, WIDOKI ALTANY	
PROJEKTANT:	mgr inż. arch. Beata Krupa Nr upr. MA1022109
DATA: XI. 2020	SKALA: 1:50
WYST. RZUT	
2	

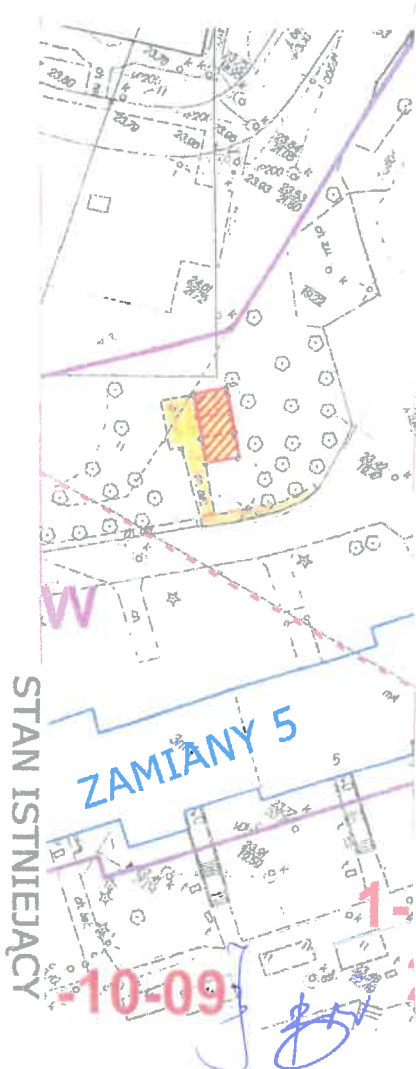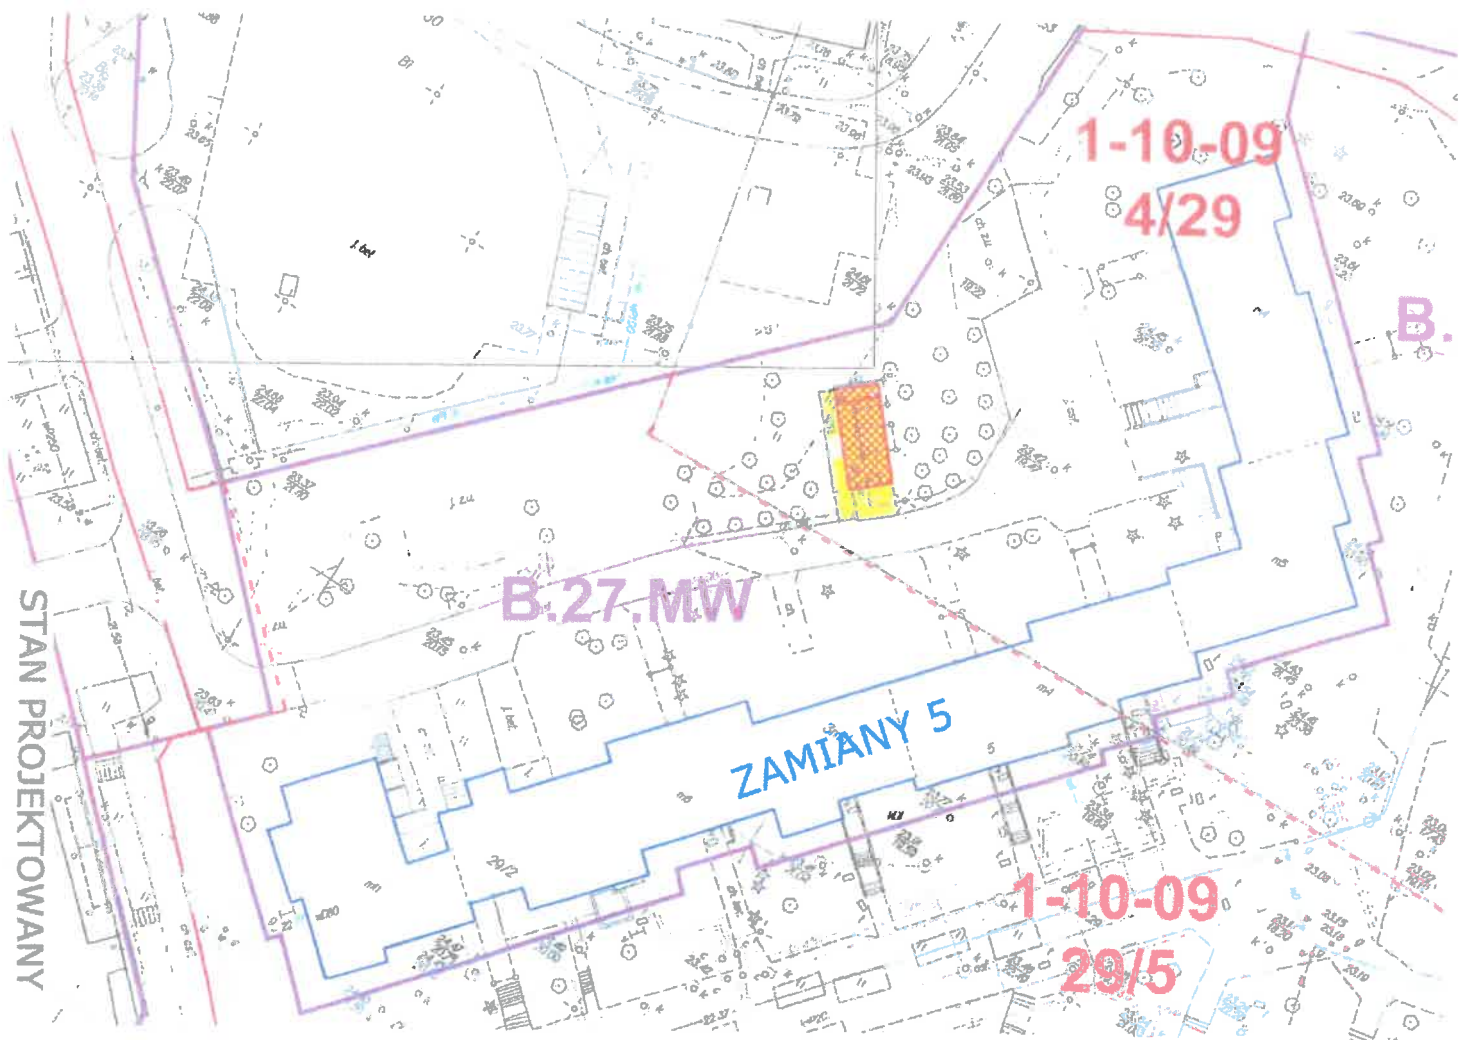

LOKALIZACJA ALTANY NA TERENIE OBJĘTYM MIEJSCOWYM PLANIEM ZAGOSPODAROWANIA PRZESTRZENNEGO.

OZNACZENIA - STAN ISTNIEJĄCY:

- granicie dzierżawy / działek
- istniejąca altana śmietnikowa o konstrukcji modułowej
- istniejąca nawierzchnia utwardzona - kostka betonowa

OZNACZENIA - STAN PROJEKTOWANY:

- granicie dzierżawy i działek
- projektowana altana śmietnikowa o konstrukcji modułowej (4,43 x 8,67 m) na 16 pojemników typu "B&B", litera G oznaczono lokalizację oddzielnego pomieszczenia na odpady niebezpieczne, tzw. gabaryty (wymiany 4,43 x 1,46 m)
- projektowana nawierzchnia utwardzona - kostka betonowa

Gospodarka drzewostanem: w bezpośrednim sąsiedztwie projektowanej altany występuje zieleń wysoka (drzewa).

Investycja nie powoduje konieczności wydinki istniejącej zieleni (lokalizacja częściowo na istniejącym terenie utwardzonym)

Zakres robót budowlanych:

- demontaż istniejącej altany; przygotowanie podłoża (chudy beton B 15 gr. 20 cm) ze spadkiem 0,5% na gruncie rodzimym;
 - wykonanie nowej nawierzchni utwardzonej pod projektowaną altanę i dojazd z ciągu pieszojezdni;
 - projektowana nawierzchnia utwardzona z betonowej kostki brukowej typu "H" w kolorze szarym gr. 8 cm z obrzeżem betonowym szer. 8 cm (krawężnik wtopiony); na połączeniu z istniejącym daszkiem pieszojezdni krawężnik wtopiony - bezprogowy; spadek pow. utwardzonej 0,5% w kierunku istn. terenu zielonego; należy sprawdzić równoległość i prostokątność obrzeży poprzez kontrolę przekątnych;
 - uporządkowanie terenu, uzupełnienie trawy;
 - montaż altany śmietnikowej.
- Minimalna odległość projektowanej altany śmietnikowej od okien i drzwi do budynków z pomieszczeniami przeznaczonymi na pobyt ludzi powyżej 10 m; maksymalna odległość od najbliższego wejścia do budynku poniżej 80 m; odległość od granicy działki min. 3 m.



MISJA I OPIS INWESTYCJI	
INSTALACJA ALTANY ŚMIETNIKOWEJ DLA BUDYNKU WIELORODZINNEGO	
PRZY UL. ZAMIAŃY 5	
NA DZIAŁCE NR EW. 4/29 OBRĘBU 1-10-09 W WARSZAWIE	
ZACZNIK GRAFICZNY	
SERIA "STOKOŚY"	
02 - 788 Warszawa, ul. Jędrzejowskiego 22	
Tytuł projektu:	
LOKALIZACJA ALTANY NA KOPII MAPY ZASADNICZEJ MIASTA	
Projektant: mgr inż. arch. Beata Krupa Nr upr. MAW022/09	
Data: XI 2020	
Skala: 1:200	
Kryszyński: 1	