


ELEWACJA FRONTOWA



ELEWACJA BOCZNA

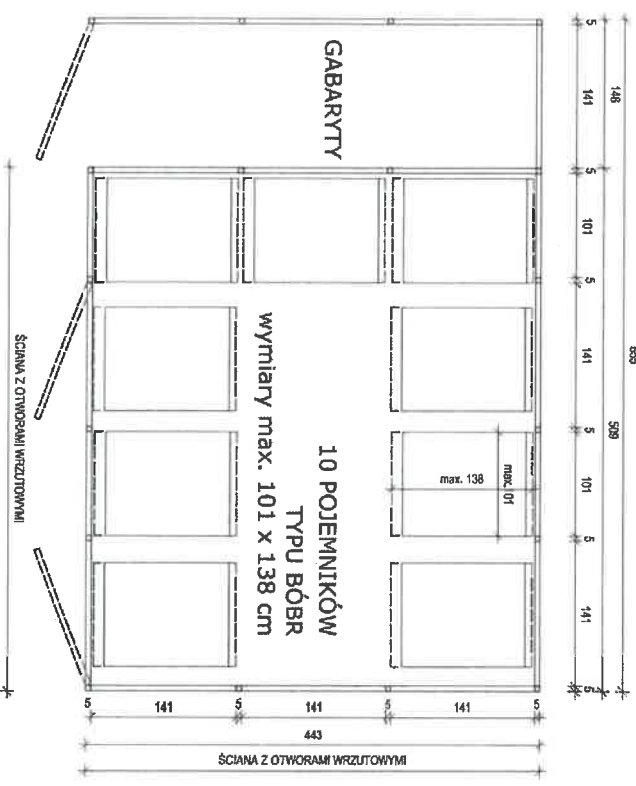

KONSTRUKCJA ALTANY MODUŁOWA RAMOWA, STALOWA Z PROFILI ZAMKNIĘTYCH KWADRATOWYCH I PROSTOKĄTNYCH, ZABEZPIECZONYCH ANTYKOROZYJNIE. SŁUPY MODUŁÓW MOCOWANE DO PODŁOŻA, T.J. BRUKOWEJ KOSTKI BETONOWEJ GR. 8 cm NA PODŁOŻU Z CHUDEGO BETONU GR. 20 cm ZA POMOCĄ NIERDZEWNYCH STOPEK, KOTWIONYCH DO PODŁOŻA KOTWAMI CHEMICZNYMI VEMA M 12 dl. 30 cm.

PRZEGRODY ŚCIENNE WYKOŃCZONE DESKĄ KOMPOZYTOWĄ ORAZ BLACHĄ TRAPEZOWĄ W ELEWACJI TYLNEJ. DACH ZE SPADKIEM W STRONĘ ELEWACJI TYLNEJ. KRYTY BLACHĄ TRAPEZOWĄ NA RUSZCIE Z PROFILI STALOWYCH. RYNNA I RURA SPUSTOWA OD STRONY ELEWACJI TYLNEJ. KOLOR - GRAFIT. PREFEROWANE MALOWANIE ELEMENTÓW STALOWYCH FARBAMI OKRĘTOWYMI.

OBIEKT NIETYPOWY (10 POJEJMIKÓW), PRZYSTOSOWANY DO SEGREGACJI ŚMIECI, WYPOSAŻONY W 2 PARY DRZWI Z DOSTĘPEM DLA SŁUŻB SPRZĄTAJĄCYCH I WYWOZU NIECZYSTOŚCI. UŻYTKOWNICY BĘDĄ WYRZUCAĆ NIECZYSTOŚCI PRZEZ OTWORY WRZUTOWE. DODATKOWO PRZEWIDZIANO WYDZIELONE, ZAMYKANE POMIĘSZCZENIE NA ODPADY NIETYPOWE, TZW. GABARYTY.

OTWORY WRZUTOWE Z DWÓCH STRON DLA PODANEJ LOKALIZACJI.

NAZWA I ADRES INWESTYCJI:	
INSTALACJA ALTANY ŚMIECIKOWEJ DLA BUDYNKU WIELORODZINNIEGO PRZY UL. ZAMIAJAN 9 NA DZIAŁCE NR EW. 4/28 OBRĘBU 1-10-09 W WARSZAWIE	
ZAKŁADNIK GRAFICZNY	
INWESTOR:	
SBM "STOKŁOSY"	
TYTUŁ INWENIAR:	
02 - 786 Warszawa, ul. Jasstrzębowskię 22	
PROJEKTANT:	
mgr inż. arch. Beata Krupa Nr upr. MA/022/09	
DATA: XI. 2020	
SKALA 1:50	
WYKONK:	
RZUT, WIDOKI ALTANY	
2	

Zob nr 6 do Umowy



STAN ISTNIEJĄCY



STAN PROJEKTOWANY

LOKALIZACJA ALTANY NA TERENIE OBJĘTĄ MIEJSCOWYM PLANEM ZAGOSPODAROWANIA PRZESTRZENNEGO.

OZNACZENIA - STAN ISTNIEJĄCY:

- granicę dzierżawy i działek
- istniejąca nawierzchnia utwardzona - kostka betonowa
- OZNACZENIA - STAN PROJEKTOWANY:
- granicę dzierżawy i działek
- projektowana altana śmietnikowa o konstrukcji modułowej (4,43 x 5,09 m) na 10 pojemników typu "Bóbr", litera G oznaczono lokalizację oddzielnego pomieszczenia na odpady nietypowe, tzw. gabaryty (wymiar 4,43 x 1,46 m)
- projektowana nawierzchnia utwardzona - kostka betonowa

Gospodarka drzewostanem: w bezpośrednim sąsiedztwie projektowanej altany występuje zieleń niska (krzewy). Inwestycja nie spowoduje konieczności wytnięcia istniejącej zieleni (lokalizacja altany na istniejącym terenie utwardzonym).

Krzewy - do zachowania

Zakres robót budowlanych:

- wykonanie nowej nawierzchni utwardzonej pod projektowaną altanę i dojście z ciągu pieszojezdowego;
- projektowana nawierzchnia utwardzona z betonowej kostki brukowej typu "H" w kolorze szarym gr. 8 cm z obrzeżem betonowym szer. 8 cm (krawężnik wtopiony); na połączeniu z istniejącym dęgiem pieszojezdowym krawężnik wtopiony - bezpodłogowy; spadek pow. utwardzonej 0,5% w kierunku isdn. terenu zielonego; należy sprawdzić równość i prostokątność obrzeży poprzez kontrolę przekładową;
- uporządkowanie terenu, uzupełnienie trawy;
- montaż altany śmietnikowej.

Minimalna odległość projektowanej altany śmietnikowej od okien i drzwi do budynków z pomieszczeniami przeznaczonymi na pobyt ludzi powyżej 10 m; maksymalna odległość od najbliższego wejścia do budynku poniżej 80 m; odległość od granicy działki min. 3 m.



MAGNUS JAKUB SIWICKI			
INSTALACJA ALTANY ŚMIEŃNIKOWEJ DLA BUDYNKU WIELORODZINNEGO			
PRZY UL. ZAMIAŃY 9			
NA DZIAŁCE NR EW. 4/28 OBRĘBU 1-10-09 W WARSZAWIE			
ZAJĄCZNIK GRAFICZNY			
SBM "STOKOŚY"			
02 - 786 Warszawa, ul. Jędrzejowskiego 22			
Tytuł projektu			
LOKALIZACJA ALTANY NA KOPII MAPY ZASADNICZEJ MIASTA			
PROJEKTANT: mgr inż. arch. Beata Krupa Nr upr. MA/022/08			
DATA: XI. 2020			
BŁĄDA 1500			
Nr inwent. 1			