


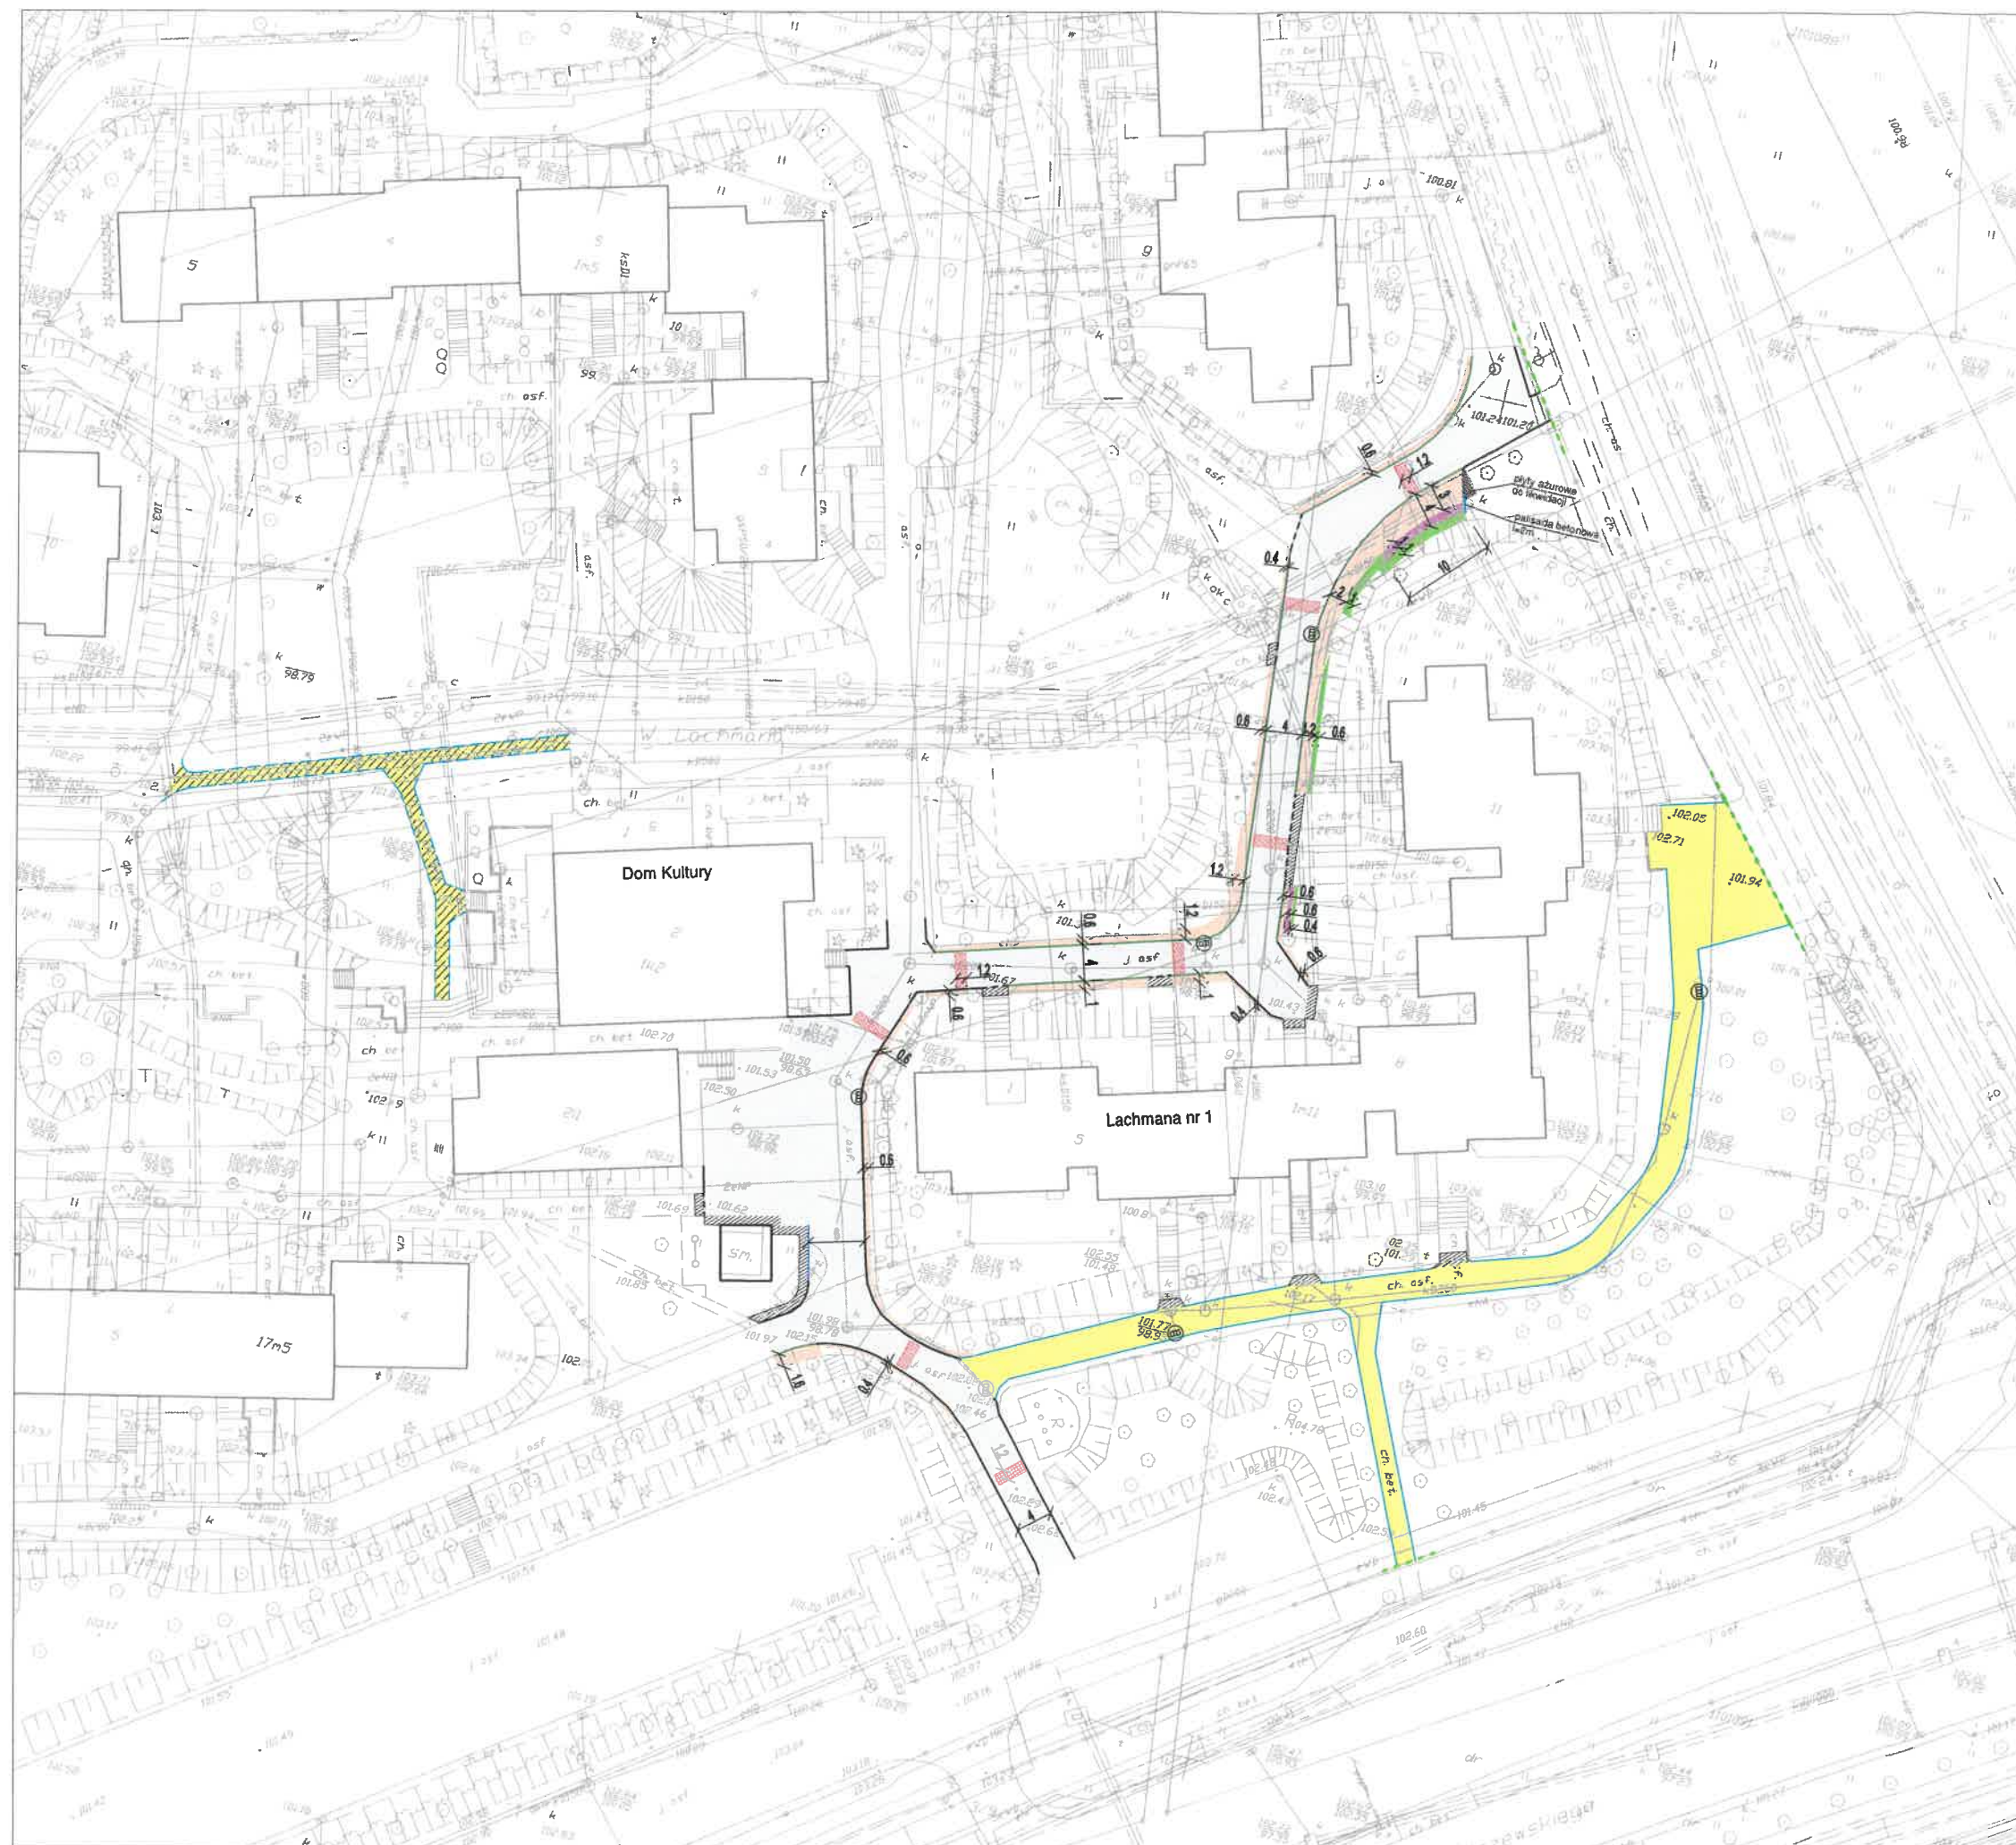

LEGENDA:

- krawężnik betonowy 15x30cm (światło 6cm)
- krawężnik betonowy 15x30cm (światło 4cm)
- krawężnik betonowy 15x30cm (układany „na płasko”)
- - - krawężnik betonowy 15x30cm (wtopiony)
- obrzeże betonowe 8x30cm
- obrzeże betonowe do regulacji wysokościowej
- jezdnia (kostka bet. grafitowa, typu Behaton, grub. 8cm z mikrofazą)
- chodnik (kostka bet. szara, typu Behaton, grub. 6cm, bezfazowa)
- ▨ chodnik do regulacji wysokościowej
- ▨ progi zwalniające listowe, szer. 1,2m (kostka bet. czerwona, typu Behaton, grub. 8cm z mikrofazą)
- ▨ płyty betonowe ażurowe do regulacji wysokościowej
- ▨ projektowane płyty betonowe ażurowe, 40x60cm
- ▨ projektowane wzmocnienie skarpy z płyt betonowych ażurowych 40x60cm
- ▨ regulacja wysokościowa istniejącej nawierzchni z kostki betonowej
- ⊙ istniejące wpusty ściekowe

Inwestor: Spółdzielnia Budowlano - Mieszkaniowa STOKŁOSY Warszawa, ul. Jastrzębowski 22		
Biura projektowe: ARTPIO - Usługi Projektowe mgr inż. Barbara Jaroń 05-500 Piaseczno, m. Chylce, ul. Św. Mikołaja 10		
Tytuł: Projekt remontu drogi wewnętrznej w rejonie budynku przy ul. Lachmana 1 w Dzielnicy Ursynów m. st. Warszawy		
Treść opracowania: Plan sytuacyjny		
Projektował: mgr inż. Barbara JAROŃ upr. Nr Wa - 73/90	Podpis:	
Opracował: mgr inż. Piotr JAROŃ	Podpis:	
Sprawdził: mgr inż. Artur JAROŃ upr. Nr MAZ/0096/POOD/09	Podpis:	
Skala: 1:500	Data: 05.2020 r.	Nr rys. 1