


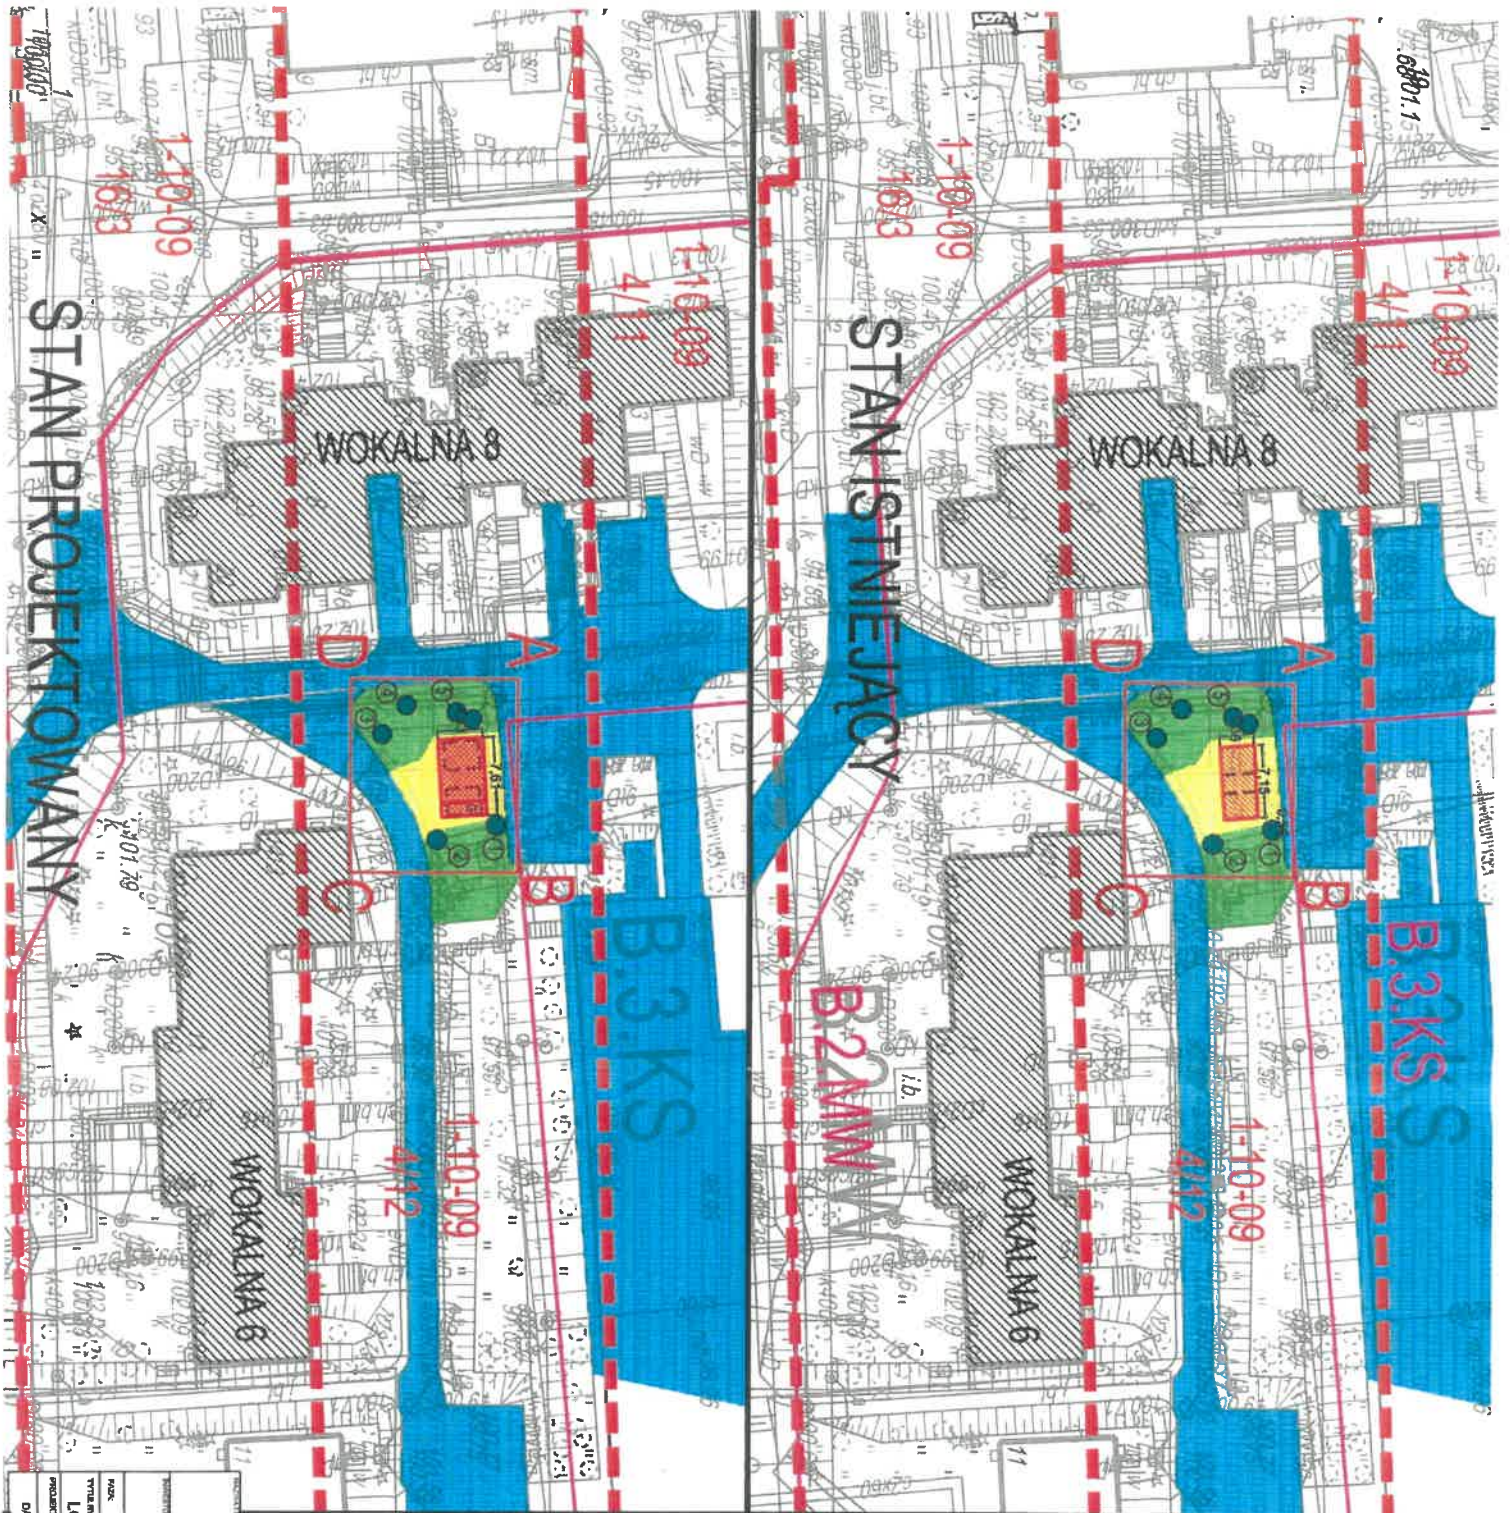

LOKALIZACJA ALTANY NA TERENIE, OZNACZONYM NA RYSUNKU MIESCOWEGO PLANU ZAGOSPODAROWANIA PRZESTRZENNEGO PÓŁNOCNEJ CZĘŚCI OSIEDLA STOKOŚY - CZĘŚĆ B SYMBOLEM B.2.MW.
PLAN ZATWIERDZONY UCHWAŁĄ NR LXIX/1902/2018 RADY MIASTA STOLECZNEGO WARSZAWY Z DNIA 14 CZERWCA 2018 R.

OZNACZENIA:

- granice działek
- granice terenów
- A-B-C-D-A granica opracowania
- poprzednia altana śmietnikowa (została zdemontowana po pożarze); wymiary ~7,15 x 3,36 m
- projektowana altana śmietnikowa o lekkiej konstrukcji modułowej: 5,15 x 4,43 m na 12 pojemników typu "B6b" oraz pomieszczenie na odpady niesypowe (tzw. gabaryty, oznaczone literą G 1,46 x 4,43 m); łącznie 7,61 x 4,43 m altana dostosowana do segregacji śmieci;
- istniejąca nawierzchnia utwardzona pod altanę - kostka betonowa (nie ulega zmianie, tj. zwiększeniu)
- istniejąca nawierzchnia utwardzona (drogi, drogi pieszko jezdne) - bez zmian
- teren zielony biologicznie czynny (bez zmian)


Gospodarka drzewostanem: w sąsiedztwie projektowanej altany występuje zieleń wysoka (drzewa).

- 1,2 jesion pensywniański
- 3 wierzba
- 4 wiśnia prasła
- 5 brzoza brodawkowata
- 6 jesion pensywniański


Inwestycja nie powoduje konieczności wyznaki istniejącej zieleni. Minimalna odległość projektowanej altany śmietnikowej od okien i drzwi do budynków z pomieszczeniami przeznaczonymi na pobyt ludzi powyżej 10 m; maksymalna odległość od najbliższego wejścia do budynku poniżej 80 m; odległość od granicy działki min. 3 m.




INSTALACJA / WYMIANA ALTANY ŚMIETNIKOWEJ DLA BUDYNKÓW MIESZKALNYCH WIELORODZINNYCH PRZY UL. WOKALNEJ 6 I 8 NA DZIAŁCE NR EW. 4/12 OBRĘBU 1-10-09 W WARSZAWIE			
SBN "STOKOŚY"			
02 - 786 Warszawa, ul. Jastrzębowski 22			
WYSTĄPIENIE O ZGODĘ WŁAŚCICIELSKĄ - KOREKTA			
PROJEKTANT	mgr inż. arch. Beata Krupa Nr upr. MA/02209	1/10/2019	
DATA: 10. 2022	SKALA: 1:500	NR RYSUNKU	1

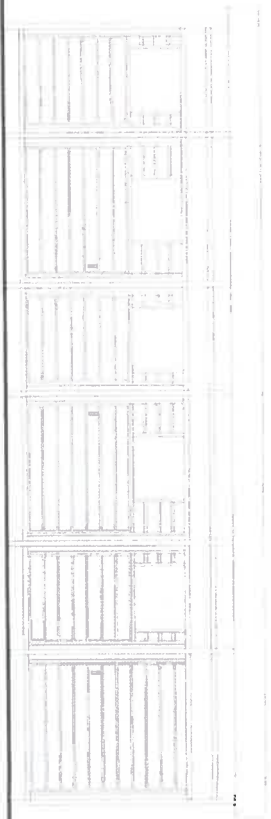

ELEWACJA FRONTOWA

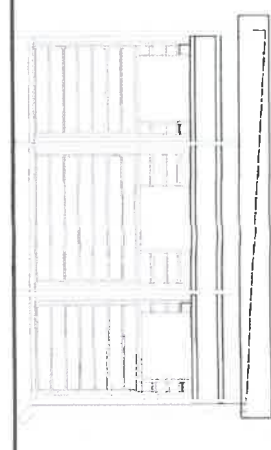

ELEWACJA BOCZNA

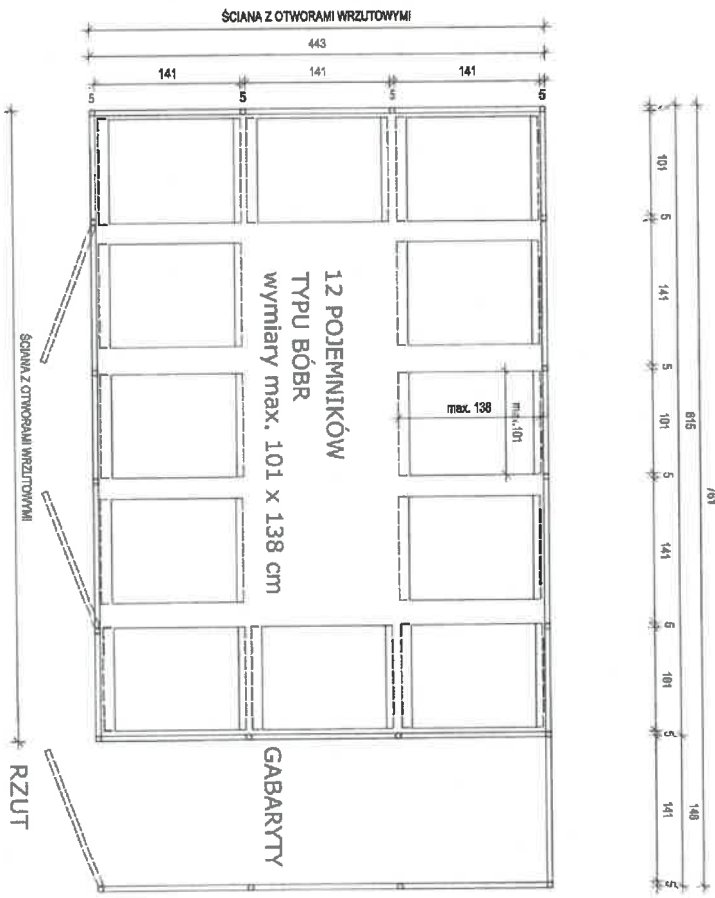

KONSTRUKCJA ALTANY MODUŁOWA RAMOWA, STALOWA Z PROFIL ZAMKNIĘTYCH KWADRATOWYCH I PROSTOKĄTNYCH, ZABEZPIECZONYCH ANTYKOROZYJNIE. SŁUPY MODUŁÓW MOCOWANE DO PODŁOŻA, T.J. BRUKOWEJ KOSTKI BETONOWEJ GR. 8 cm NA PODŁOŻU Z CHUDEGO BETONU GR. 20 cm ZA POMOCĄ NIERDZEWNYCH STOPEK, KOTWIDONYCH DO PODŁOŻA KOTWAMI CHEMICZNYMI VEMA M 12 dk. 30 cm. PODŁOŻE ZE SPADKIEM 0,5%.

PRZEGRODY ŚCIENNE WYKOŃCZONE DESKĄ KOMPOZYTOWĄ ORAZ BLACHĄ TRAPEZOWĄ W ELEWACJI TYLNEJ. DACH ZE SPADKIEM W STRONĘ ELEWACJI TYLNEJ, KRYTY BLACHĄ TRAPEZOWĄ NA RUSZCIE Z PROFILU STALOWYCH. RYNNA I RURA SPUSTOWA OD STRONY ELEWACJI TYLNEJ. KOLOR - GRAFIT. PREFEROWANE MAŁOWANIE ELEMENTÓW STALOWYCH FARBAMI OKRĘTOWYMI.

OBIEKT PODSTAWOWY (12 POJEMLNIKÓW), PRZYSTOSOWANY DO SEGREGACJI ŚMIECI, WYPOSAŻONY W 2 PARY DRZWI Z DOSTĘPEM DLA SŁUŻB SPRZĄTAJĄCYCH I WYWOZU NIECZYSTOŚCI. UŻYTKOWNICY BĘDĄ WYRZUCAĆ NIECZYSTOŚCI PRZEZ OTWORY WRZUTOWE. DODATKOWO PRZEWIDZIANO WYDZIELONE, ZAMYKANE POMIESZCZENIE NA ODPADY NIETYPOWE, TZW. GABARYTY.

OTWORY WRZUTOWE Z DWÓCH STRON DLA PODANEJ LOKALIZACJI.

MIEJSCOWOŚĆ INWESTYCJI			
INSTALACJA / WYMIANA ALTANY ŚMIECIENIKOWEJ DLA BUDYNKÓW MIESZKALNYCH WIELODZIEDZINNYCH PRZY UL. WOKALNEJ 6 I 8 NA DZIAŁCE NR EW. 4/12 OBRĘBU 1-10-09 W WARSZAWIE			
Tytuł rysunku			
SBM "STOKŁOSY"			
02 - 786 Warszawa, ul. Jasieńskiego 22			
WYSTĄPIENIE O ZGODĘ WŁAŚCICIELSKĄ - KOREKTA			
RZUT, WIDOKI ALTANY			
PROJEKTANT: mgr inż. arch. Beata Krupa Nr upr. MA/022/09			
DATA: III. 2022			
SKALA 1:250			
NR KONTROLI: 2			