


Załącznik 2.1 do Umowy TT/123

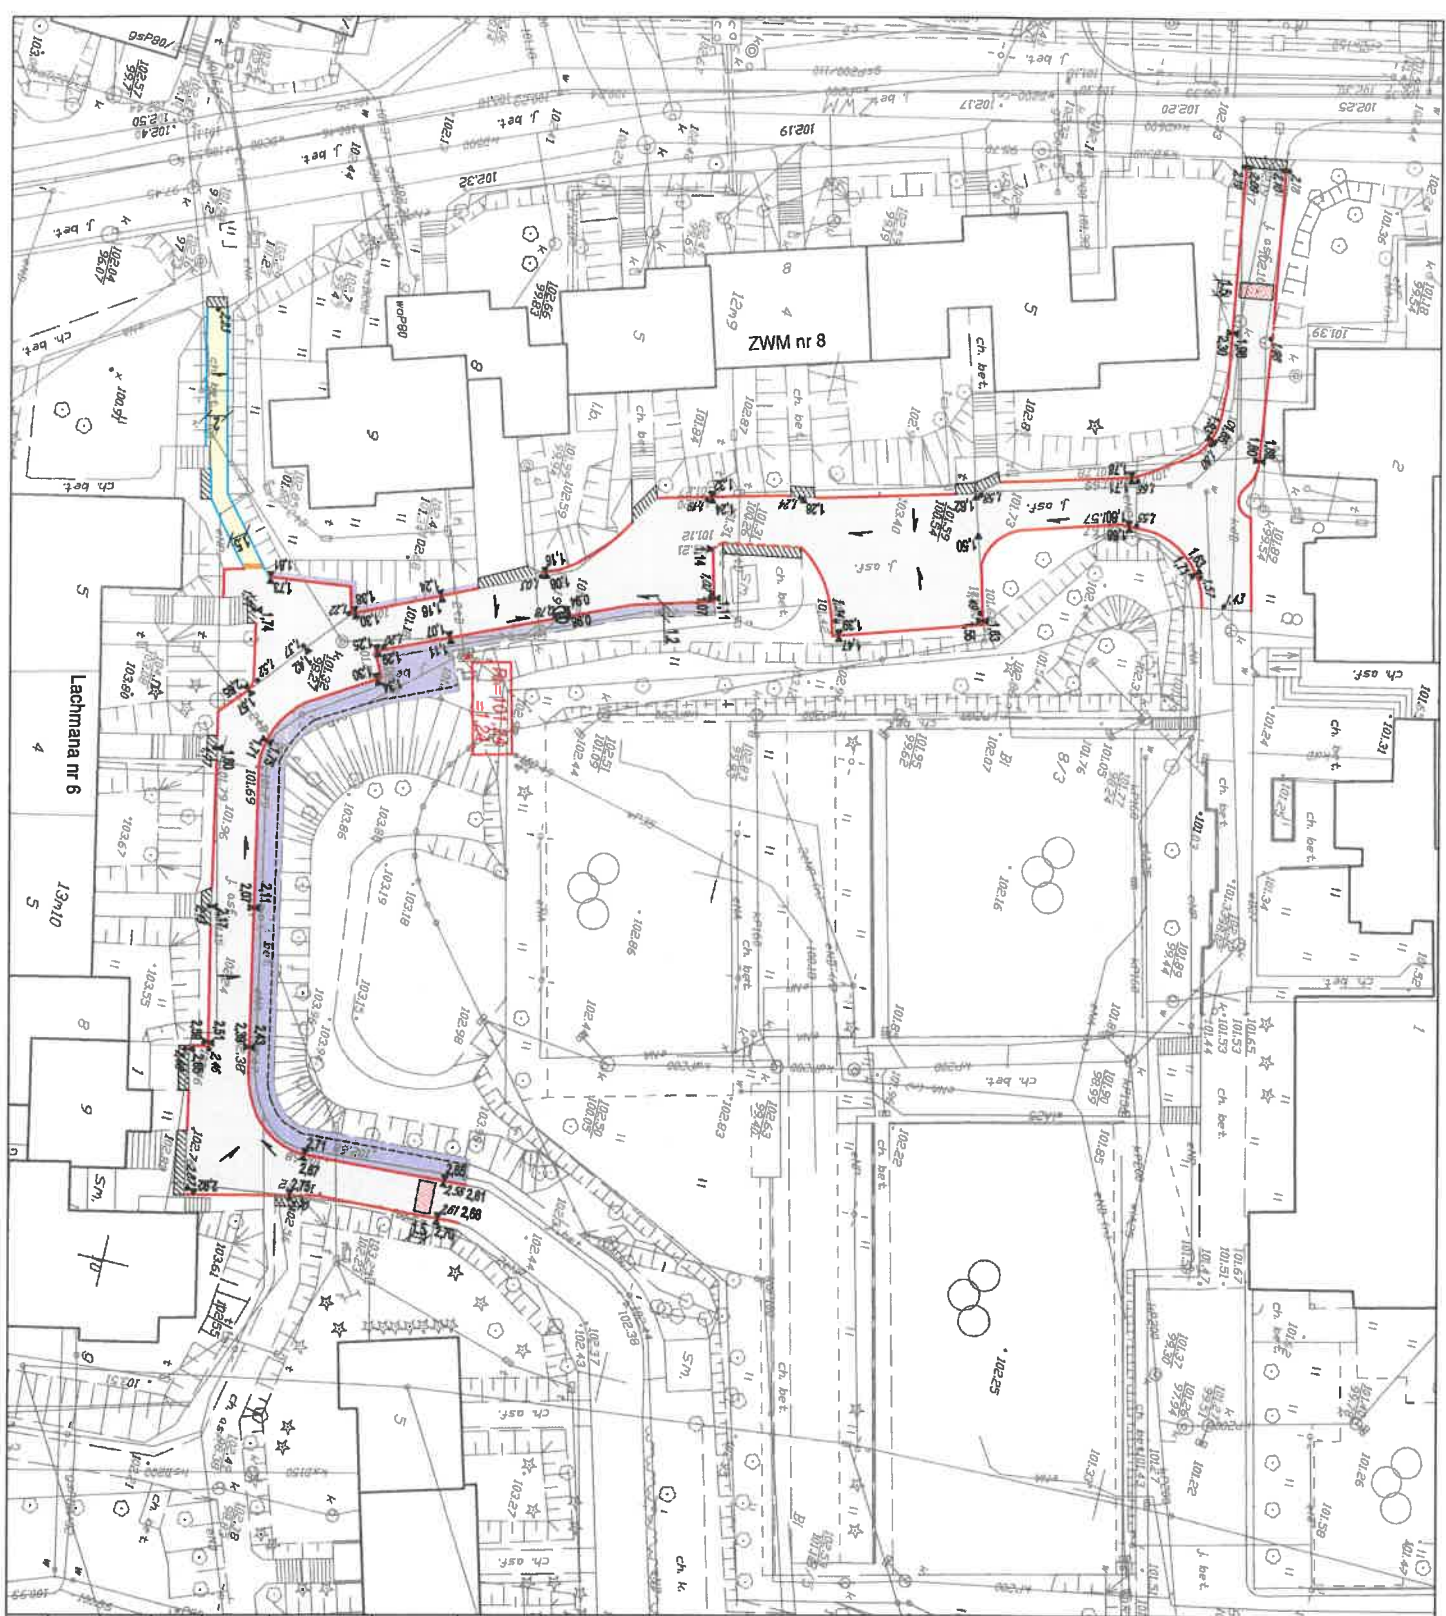

LEGENDA:

- krawężnik betonowy 15x30 (wysłajec)
- - - krawężnik betonowy 15x30 (wypiony)
- obrzeże betonowe 8x30cm
- płyty betonowe 50x50cm
- płyty czasy, grub. 7cm
- kostka betonowa typu Behan, bezłazowa
- kostka granitowa, grub. 8cm
- kostka betonowa/płyty do regulacji wysokościowej wraz z obrzeżami
- próg zwalniający listkowy, wys. 7cm, kostka bet.
- czerwonka bezłazowa, typu Behan, grub. 8cm
- płyty betonowe żłby z wypuklanką 30x30cm (z rzędów)

■ płyty żutowe do regulacji wysokościowej (częściowa wymiana na nowe)

⊖ ist. wpuść ściekowy

1/2 projektowane rzeźbne wysokościowe nawierzchni

1/1 istniejące rzeźbne wysokościowe

R=101.24 reper roboczy

(*) w opisie rzędnym pominięto pierwszą sekcję np. 1.33 na rysunku odpowiada rzędnej 101.93)

Inwestor: Spółdzielnia Budowlano - Mieszkaniowa STOKŁOSY Warszawa, ul. Jastrzębowskiego 22	
Biuro projektowe: ARTPIO - Usługi Projektowe mgr inż. Barbara Jaroń 05-500 Piaseczno, m.Cylich, ul. Św. Mikołaja 10	
Tytuł: Projekt remontu drogi wewnętrznej i chodnika w rejonie budynków wielorodzinnych przy ul. Lachmana 6 i ZWM 8 w Dzielnicy Ursynów m. st. Warszawy	
Treść opracowania: Plan sytuacyjny - wysokościowy	
Projektował: mgr inż. Barbara JAROŃ	Podpis: <i>[Podpis]</i>
Opracował: mgr inż. Piotr JAROŃ	Podpis: <i>[Podpis]</i>
Sprawił: mgr inż. Artur JAROŃ	Podpis: <i>[Podpis]</i>
upr. Nr MAZ/096/POD/09	
Skala: 1:500	Data: 08.2022 r.
	Nr rys. 1