


ZoL. 3.1 do Umowy TT/123

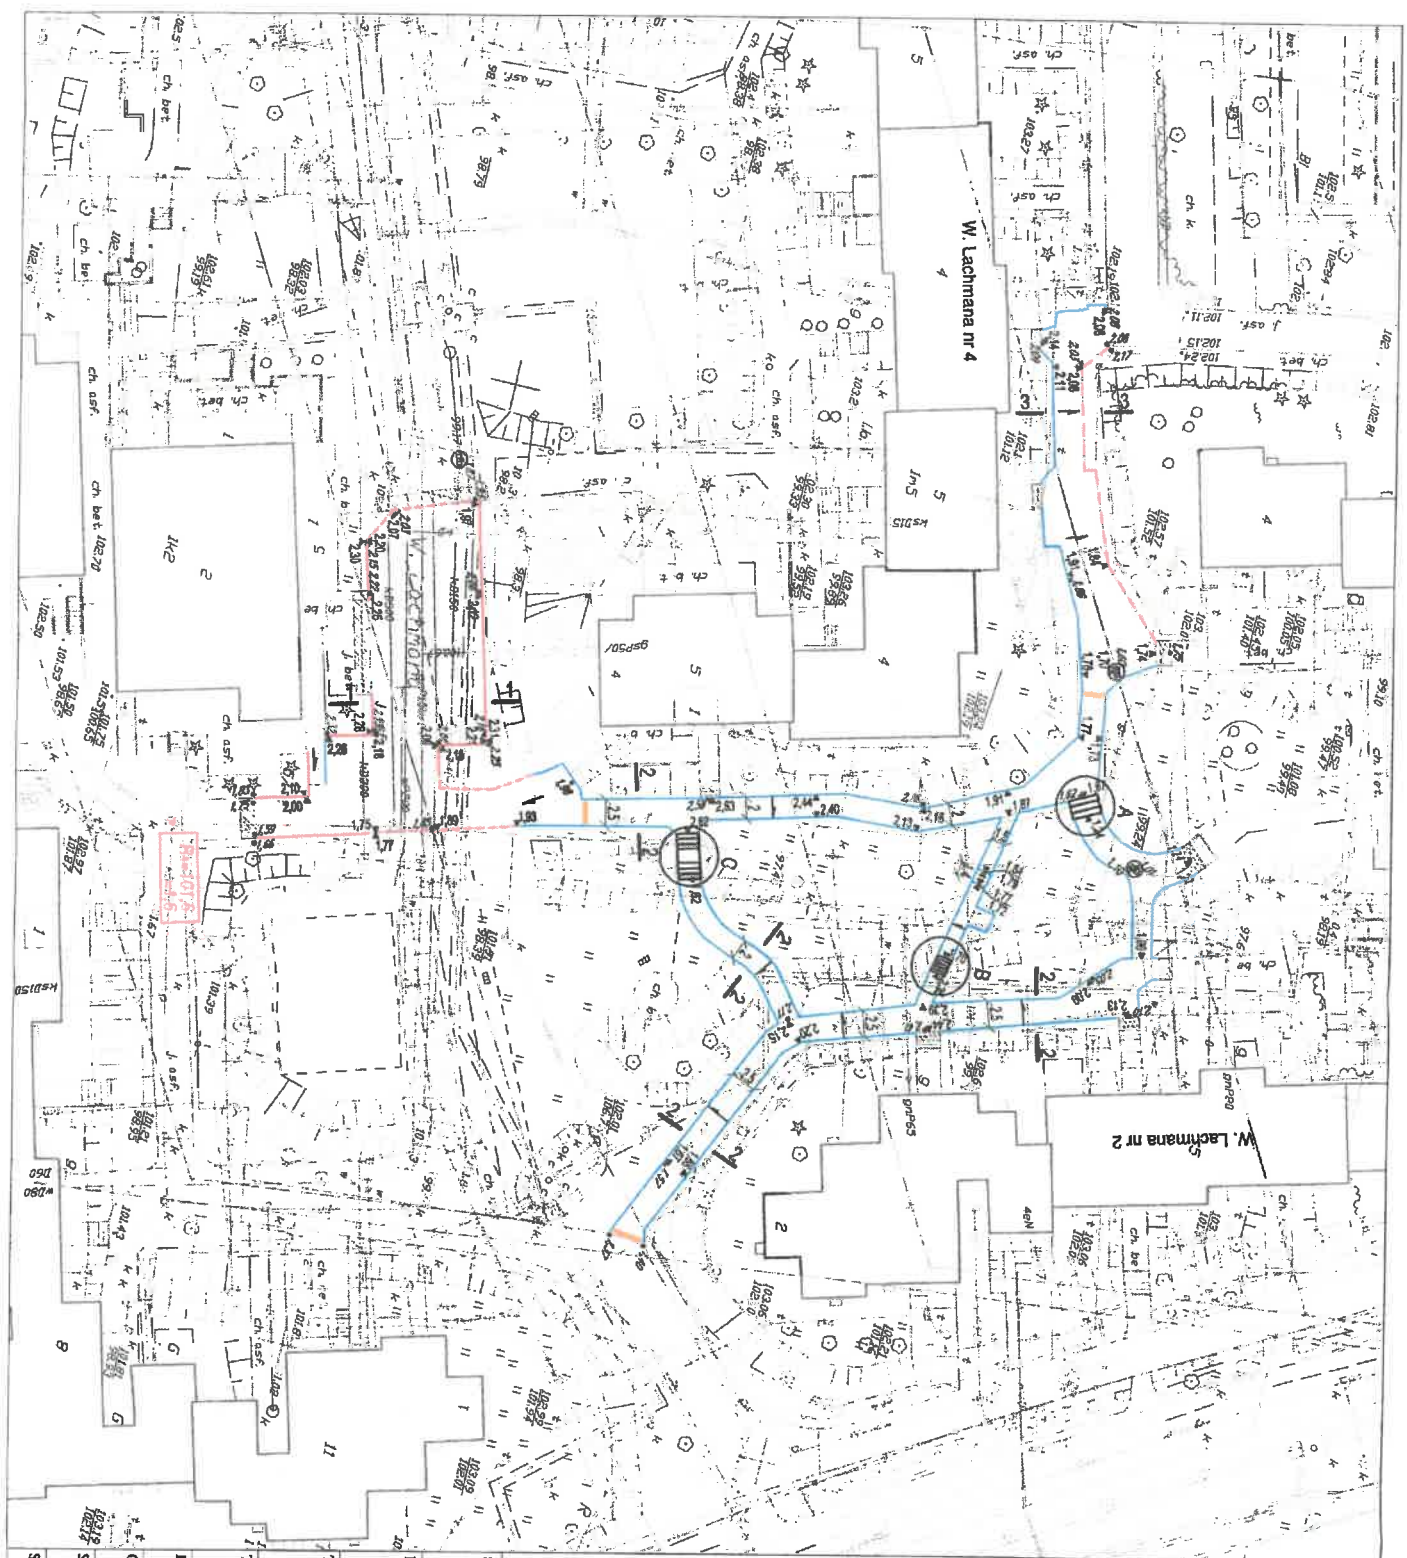

# LEGENDA:

- krawężnik betonowy 15x30 (wysyłowy)
- - - krawężnik betonowy 15x30 (wprowadzający)
- obrzeża betonowe 8x30cm
- płyty betonowe 50x50cm
- kolor szary, grub. 7cm
- kostka betonowa typu Belaton, bezbarwna
- kolor granitowy, grub. 8cm
- ▨ ramowanie schodów, kostka betonowa
- ▨ typu Holland, bezbarwna, kolor szary
- ▨ grub. 8cm
- ▨ kostka betonowa do regulacji wysokościowej
- ▨ wraz z obrzeżami
- ▨ płytki betonowe 30x30cm
- ▨ (2 części)
- ⊕ Ist. wpuski ściekowe
- ⊕ Ist. wpuski ściekowe

1.23 projektowane rzędne wysokościowe nawierzchni  
 54.71 istniejące rzędne wysokościowe  
 R=93.15 napr. roboczy  
 (\*) w opisie rzędnych pominięto planowa sekcja  
 np. 1.93 na rysunku odpowiada rzędnej 101.93

|                    |  |   |
|--------------------|--|---|
| Inwestor:          |  | Spółdzielnia Budowlano - Mieszkaniowa STOKŁOSY                                                                             |
| Adres:             |  | Warszawa, ul. Jastrzębowskiego 22                                                                                          |
| Biuro projektowe:  |  | ARTPIO - Usługi Projektowe                                                                                                 |
| Projektant:        |  | mgr inż. Barbara Jaron   |
| Adres:             |  | 03-500 Pnieszko, m. Cyniec, ul. Św. Mikołaja 10                                                                            |
| Tytuł:             |  | Projekt remontu drogi wewnętrznej i chodnika w rejonie budynku przy ul. Lachmana 2 i 4 w Dzielnicy Ursynów m. st. Warszawy |
| Tytuł opracowania: |  | Plan sytuacyjny   |
| Projektant:        |  | mgr inż. Barbara Jaron   |
| Opiekuń:           |  | mgr inż. Piotr Jaron   |
| Sprawdził:         |  | mgr inż. Artur Jaron   |
| Data:              |  | 05.2022 r.   |
| Skala:             |  | 1:500   |
| Nr rys.:           |  | 1   |