


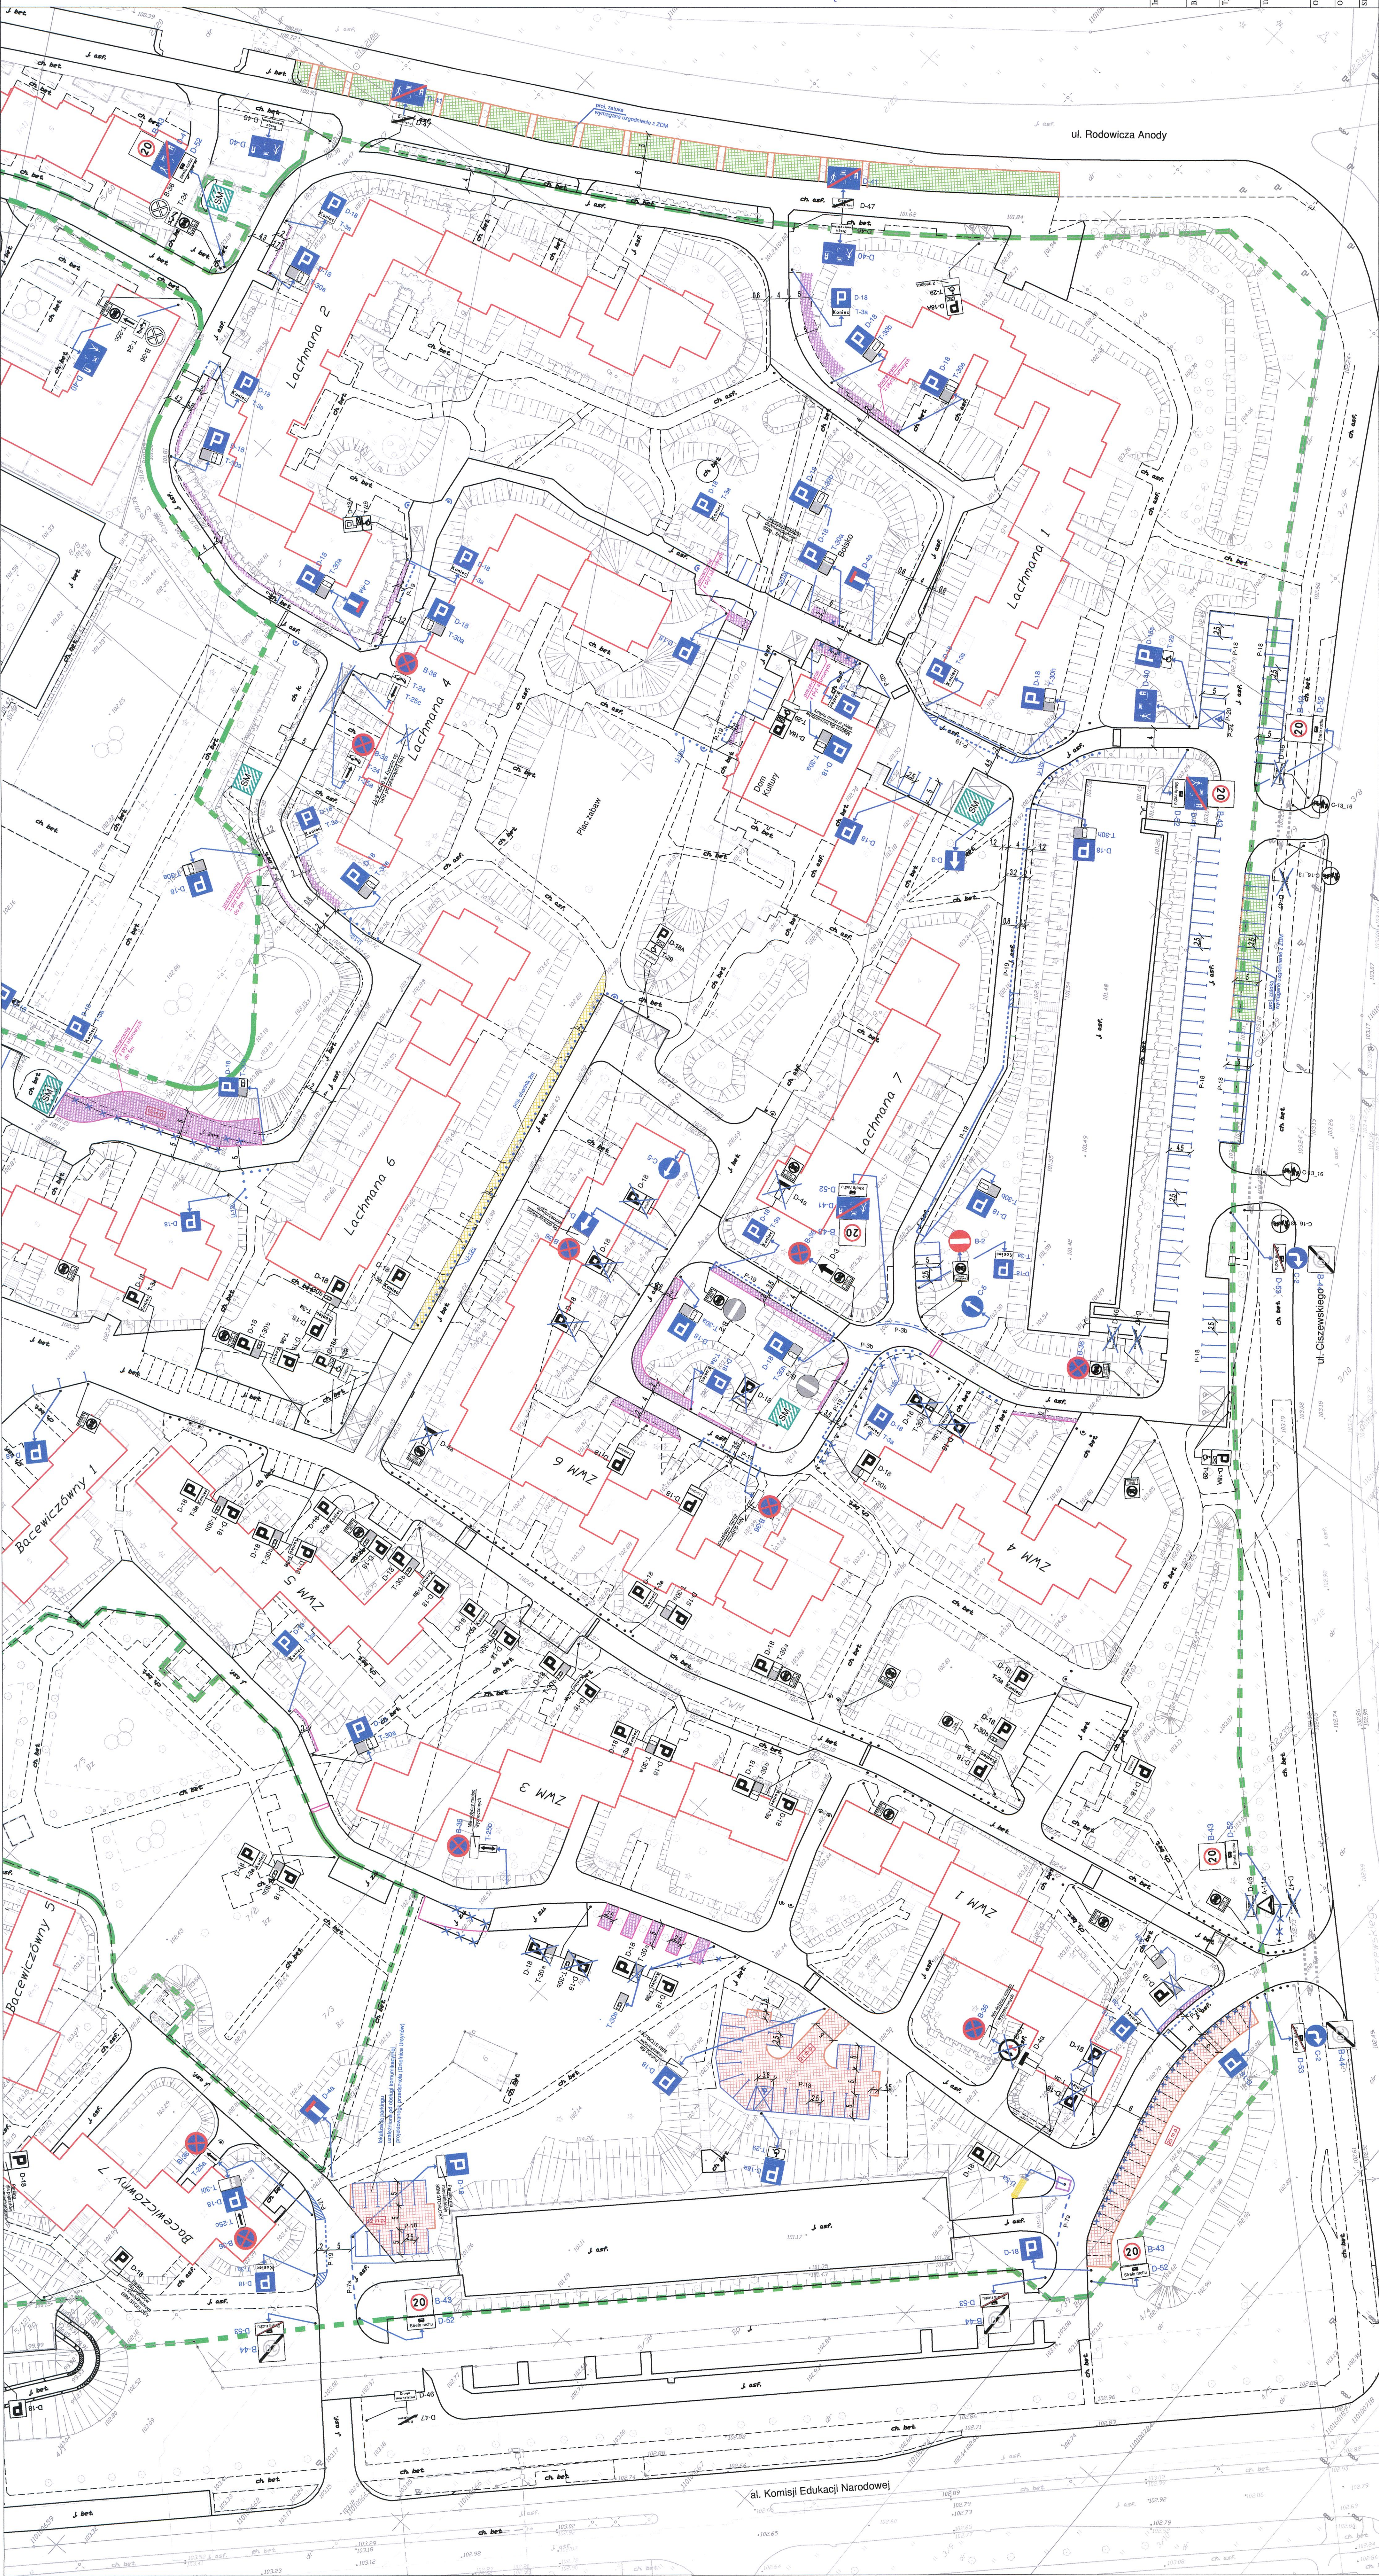

LEGENDA:

- Isniejące oznakowanie pionowe
- Isniejące oznakowanie pionowe do lewicy
- Isniejące oznakowanie pionowe do prawicy
- Projektowane oznakowanie pionowe
- Projektowane oznakowanie pionowe wynikające z przepisów bezpieczeństwa
- Isniejące oznakowanie poziome
- Projektowane oznakowanie poziome
- Isniejące słupki U-12c
- Projektowane słupki U-12c
- Isniejące słupki U-12c uchylne
- Projektowane słupki U-12c uchylne
- P-20
- Projektowany próg zwalniający
- Projektowana zatoka parkingowa
- Projektowane płyty żurawie
- Projektowany chodnik
- Projektowane miejsca parkingowe na terenie ZDM
- Wypisz z przebiegiem
- Alana śmieciowa
- Szablon
- Urządzenie bramowe U-10b
- Organizacja ruchu
- Granica obszaru SBN STOKŁOSY

Uwaga  
Budowa miejsc postojowych chodników na terenach zielonych (skaspr, drzewa, trzawy) wymaga ugodnień z Zarządca Zieleni

SPÓŁDZIELNIA WSPÓLNOTA MIESZKANOWA  
ul. Jastrzębskiego 22  
Rajon 01102265 NIP 525001-15-61  
KRS 0000000265

PROJEKT ORGANIZACJI RUCHU  
RUCHU PO KONSULTACJACH  
Z MIESZKANCIAMI  
DO WZBUDNIENIA  
ZASTĘPCA PREZESA  
Inżyniera Bodanowskiego 16. 12. 2019

Projektant  
M. Kozłowski  
M. Kozłowski

Projektant  
M. Kozłowski  
M. Kozłowski

|                   |   |
|-------------------|---|
| Investor:         | Spółdzielnia Budowlano - Mieszkalniowa STOKŁOSY                                                     |
| Biuro projektowe: | ARTPIO - Usługi Projektowe 05-500 Pasieczna, ul. Chłopska, ul. S. Mikołaj 10                        |
| Tytuł:            | Projekt organizacji ruchu na drogach wewnętrznych na terenie SBN Stokłosa                           |
| Test opracowania: | CZĘŚĆ 3 - Obszar ograniczony ulicami: Jastrzębskiego - al. Rodowicza - Anody - Czerwskiego, al. KEN |
| Opracował:        | mgr inż. Piotr JAKON                                                                                |
| Opracował:        | mgr inż. Barbara JAKON                                                                              |
| Skala:            | 1:500                                                                                               |
| Data:             | 02.2019 r.                                                                                          |
| Nr rys.           | 3a                                                                                                  |