



0 10m 50m

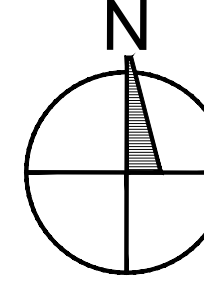

LEGENDA:

- MW ZABUDOWA MIESZKANIOWA WIELORODZINNA
- MWU ZABUDOWA MIESZKANIOWA WIELORODZINNA I USŁUGOWA
- UO/Z USŁUGI OŚWIATY / TERENY ZIELONE / SPORTOWE I REKREACYJNE
- ZP ZIELEŃ PUBLICZNA 80% PBC
- GPU GARAŻE PODZIEMNE / USŁUGI (2+2 poziomy)
- KP TEREN CIĄGÓW PIESZYCH
- ZI TERENY ZIELENI URZĄDZONEJ, IZOLACYJNEJ
- KDW KOMUNIKACJA WEWNĘTRZNA
- KDD KOMUNIKACJA DOJAZDOWA MIEJSKA
- CPJ CIĄG PIESZO-JEZDNY, WJAZD
TYLKO DLA MIESZKAŃCÓW SBM "STOKŁOSY"
- U USŁUGA
- UK USŁUGI KULTURY
- ZP ZABUDOWA MIESZKANIOWA WIELORODZINNA
- ZP ZIELEŃ PARKOWA
- U USŁUGA
- ZP DZIAŁKI Z ROSZCZENIAMI
- ZP SKWER WEWNĘTRZNY
- ZP PROJEKTOWANE PARKINGI
- ZP PRZEJŚCIA PIESZE / CIĄGI PIESZE
- ZP LINIA ROZGRANICZAJĄCA KWARTAŁU
- ZP TEREN NIEBĘDĄCY W ZASOBACH SPÓŁDZIELNI STOKŁOSY
- ZP NIEPRZEKACZALNA LINIA ZABUDOWY
- ZP OBOWIĄZUJĄCA LINIA ZABUDOWY
- ZP STREFY LOKALIZACJI PARKINGÓW PRZYULICZNYCH
- X II LICZBA KONDYGNACJI

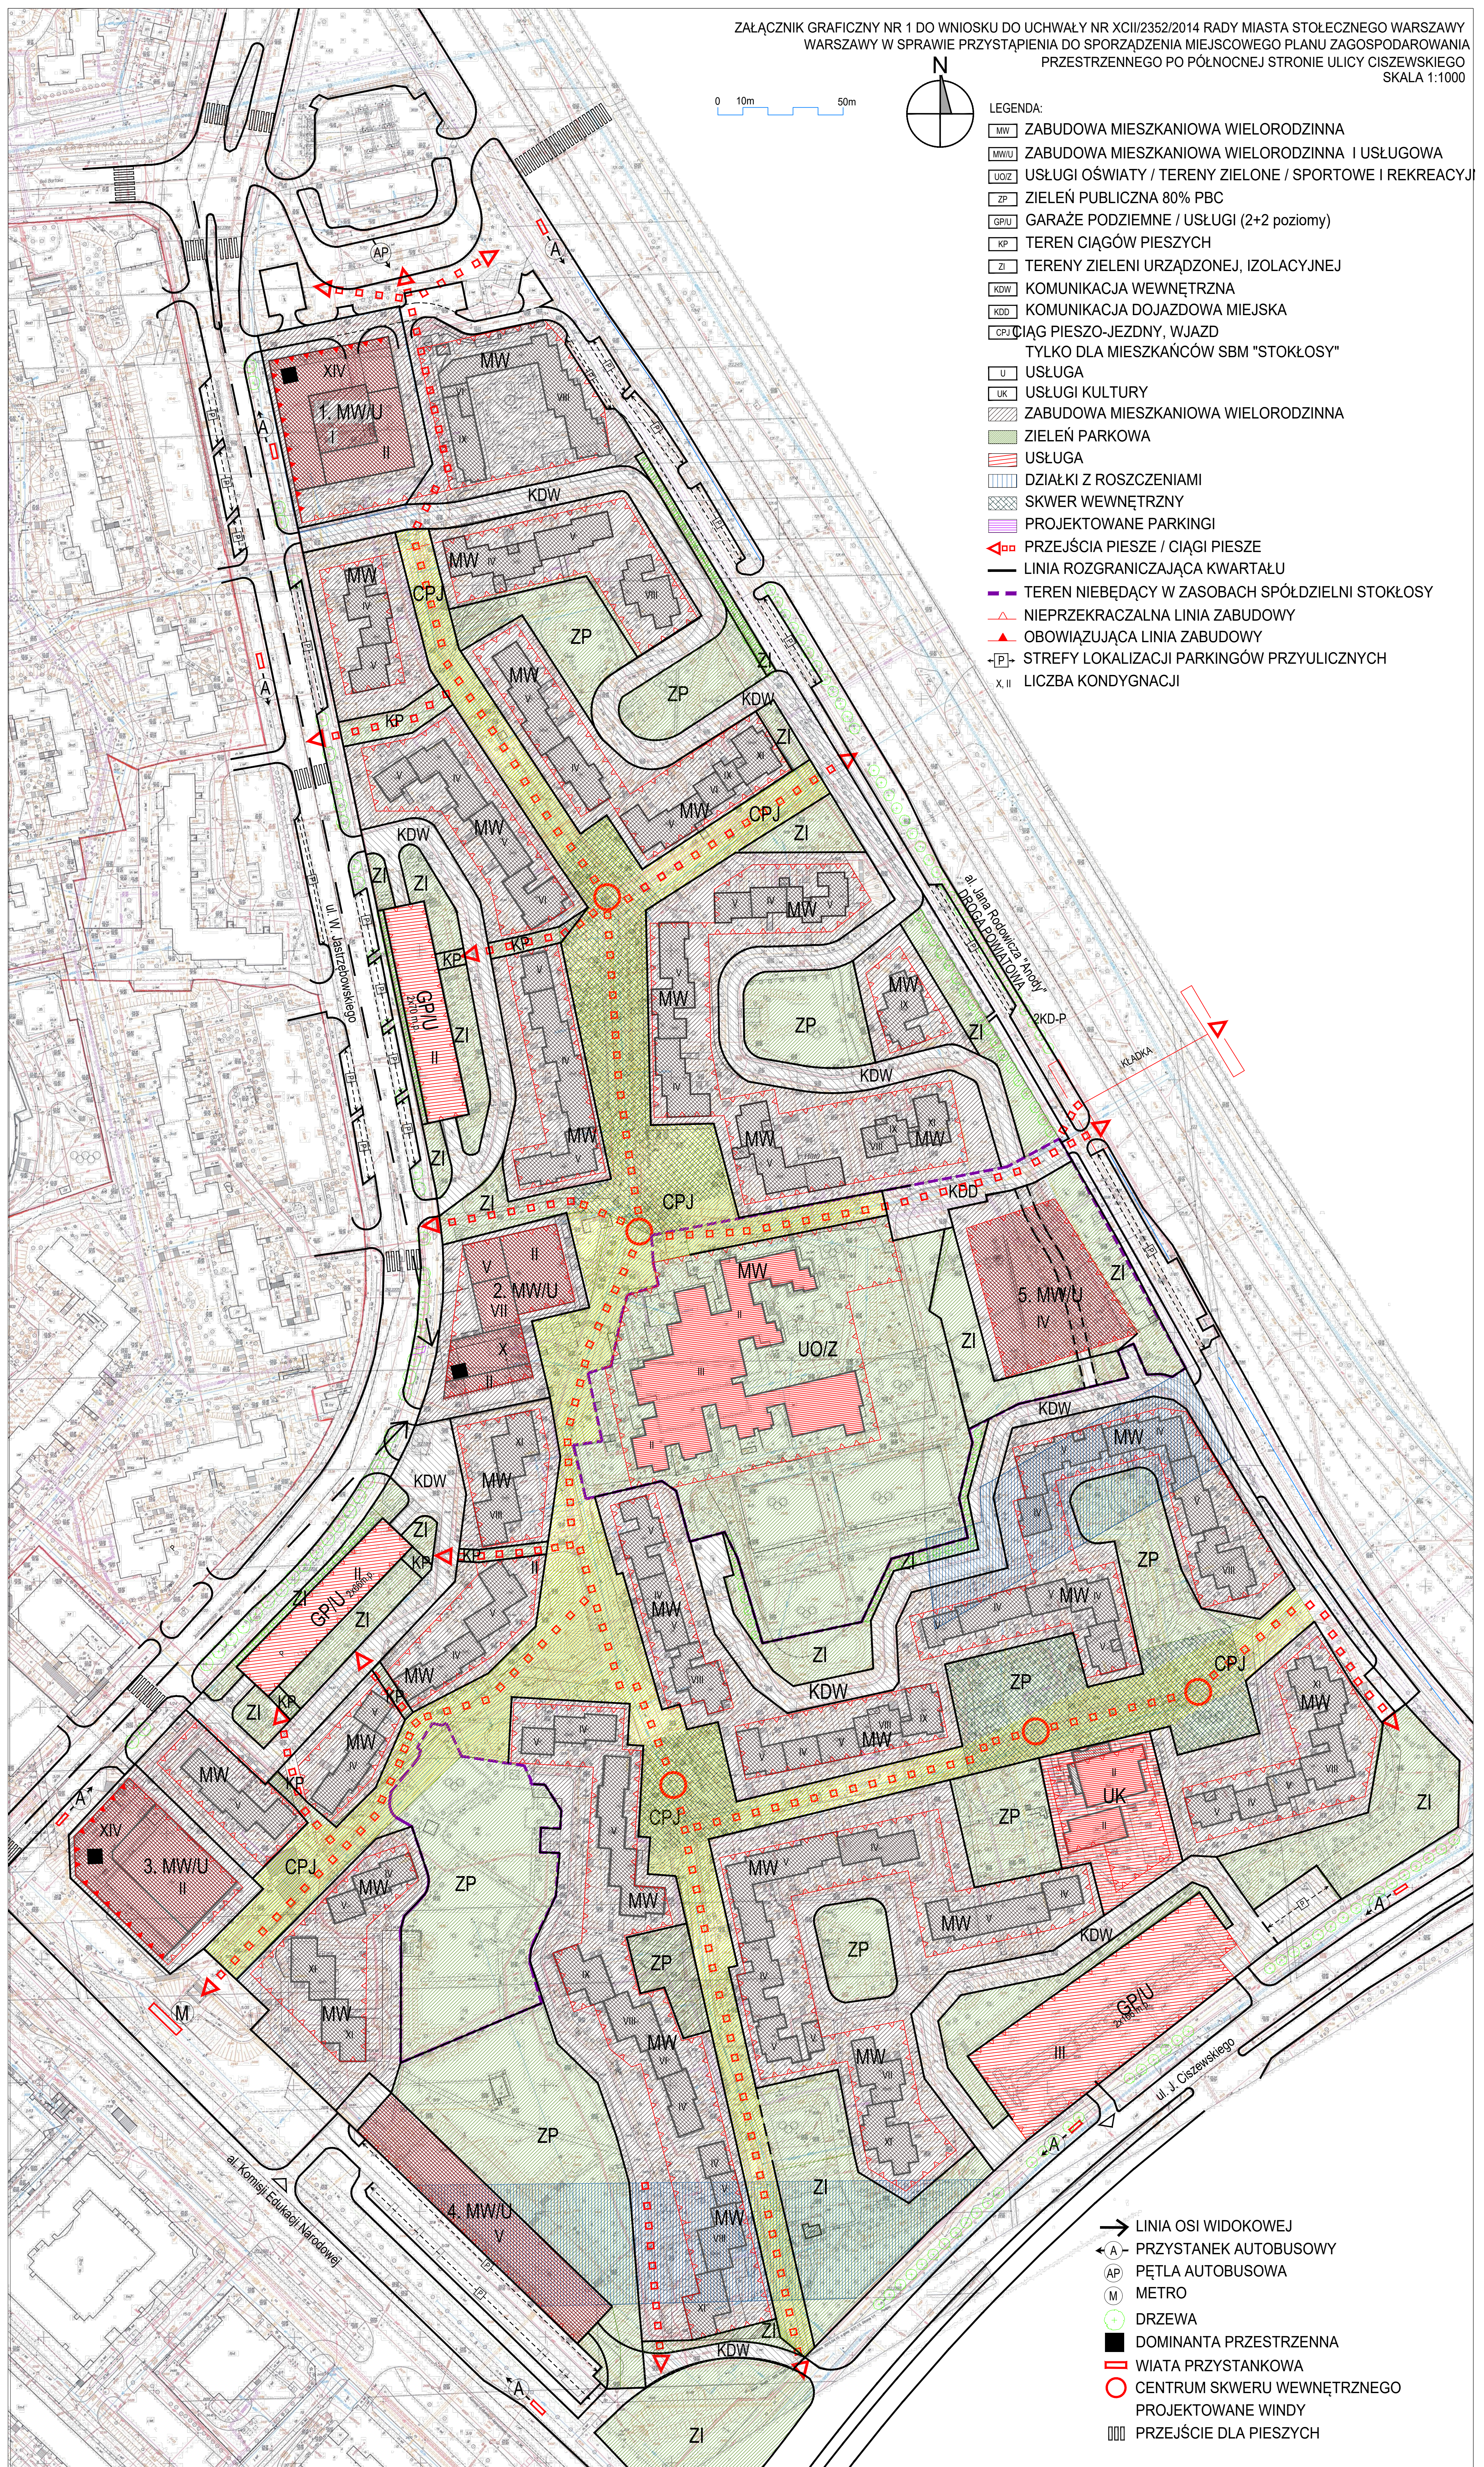

- LINIA OSI WIDOKOWEJ
- A PRZYSTANEK AUTOBUSOWY
- AP PĘTLA AUTOBUSOWA
- M METRO
- D DRZEWA
- D DOMINANTA PRZESTRZENNA
- D WIATA PRZYSTANKOWA
- D CENTRUM SKWERU WEWNĘTRZNEGO
- D PROJEKTOWANE WINDY
- D PRZEJŚCIE DLA PIESZYCH